


Схематичное изображение планируемого к строительству объекта капитального строительства на земельном участке

Участок № 30

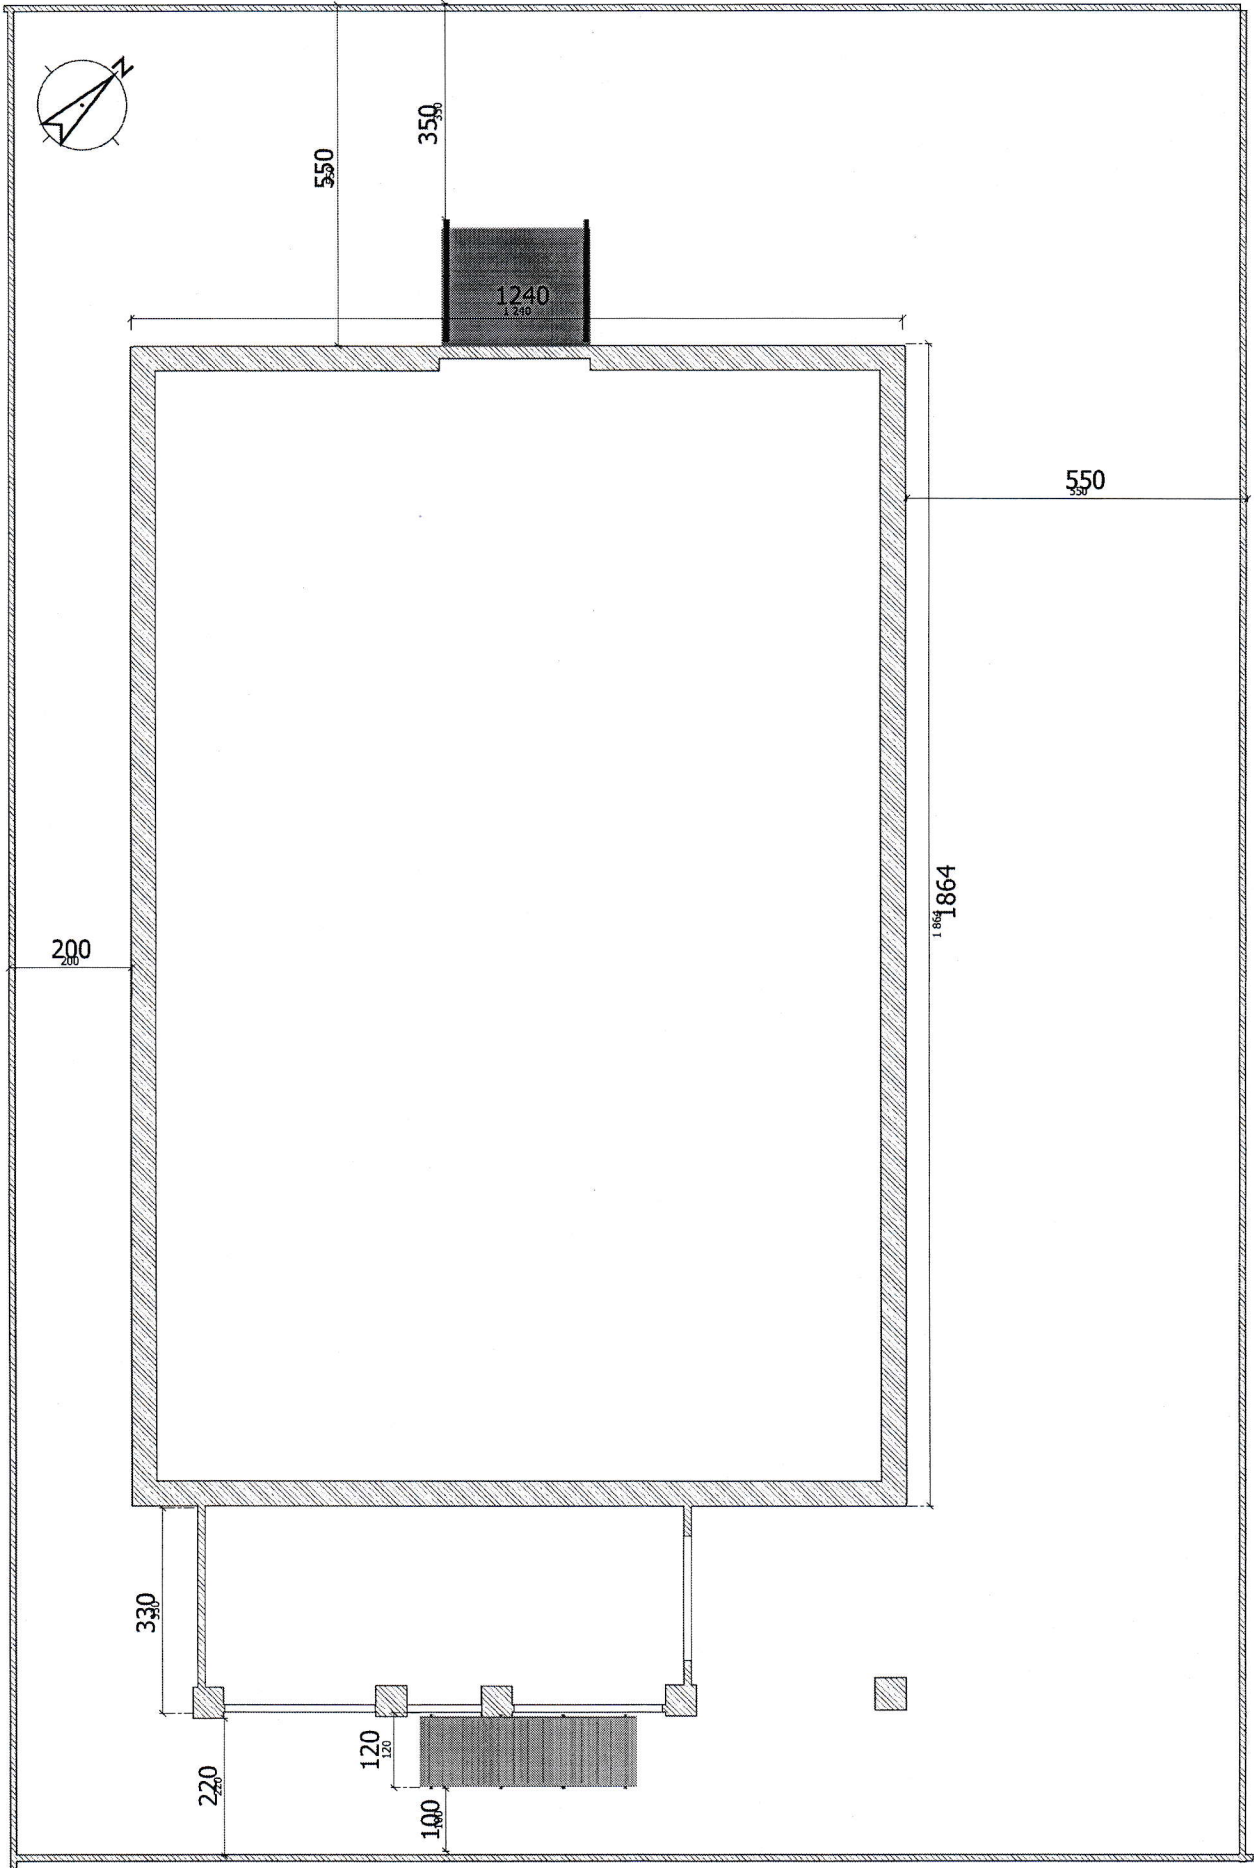

Участок № 34

Расстояния указаны в сантиметрах