


Схема планировочной организации земельного участка по ул. Центральная, 49 п. Западного

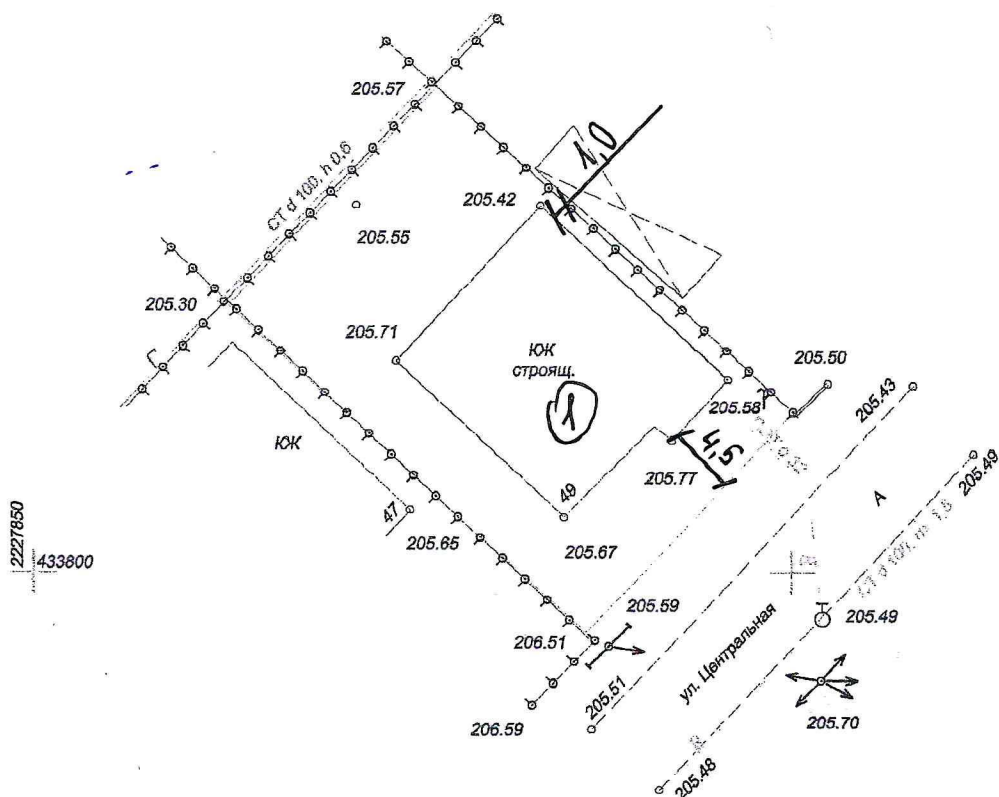

Выполнил:

1. Место допустимого размещения жилого дома.

Выполнил: *З.И.С.*

Дата: 12.08.20

						Объект: "Земельный участок по адресу: г. Майкоп, п. Западный, ул. Центральная, 49"		
Изм.	Кол. уч.	Лист	№ док.	Подп.	Дата	Стодия	Лист	Листов
Инд. предпр.	Попов М.В.		06.08.20			п	1	1
Топограф	Попова С.Р.		06.08.20		Заказчик: Шаззо А.А.			
					Топографическая съемка Масштаб 1:500 06.08.2020 г.	ИП ПОПОВ МВ г.Майкоп		