


Приложение № 1
к постановлению Администрации
муниципального образования
"Город Майкоп"
от _____ № _____

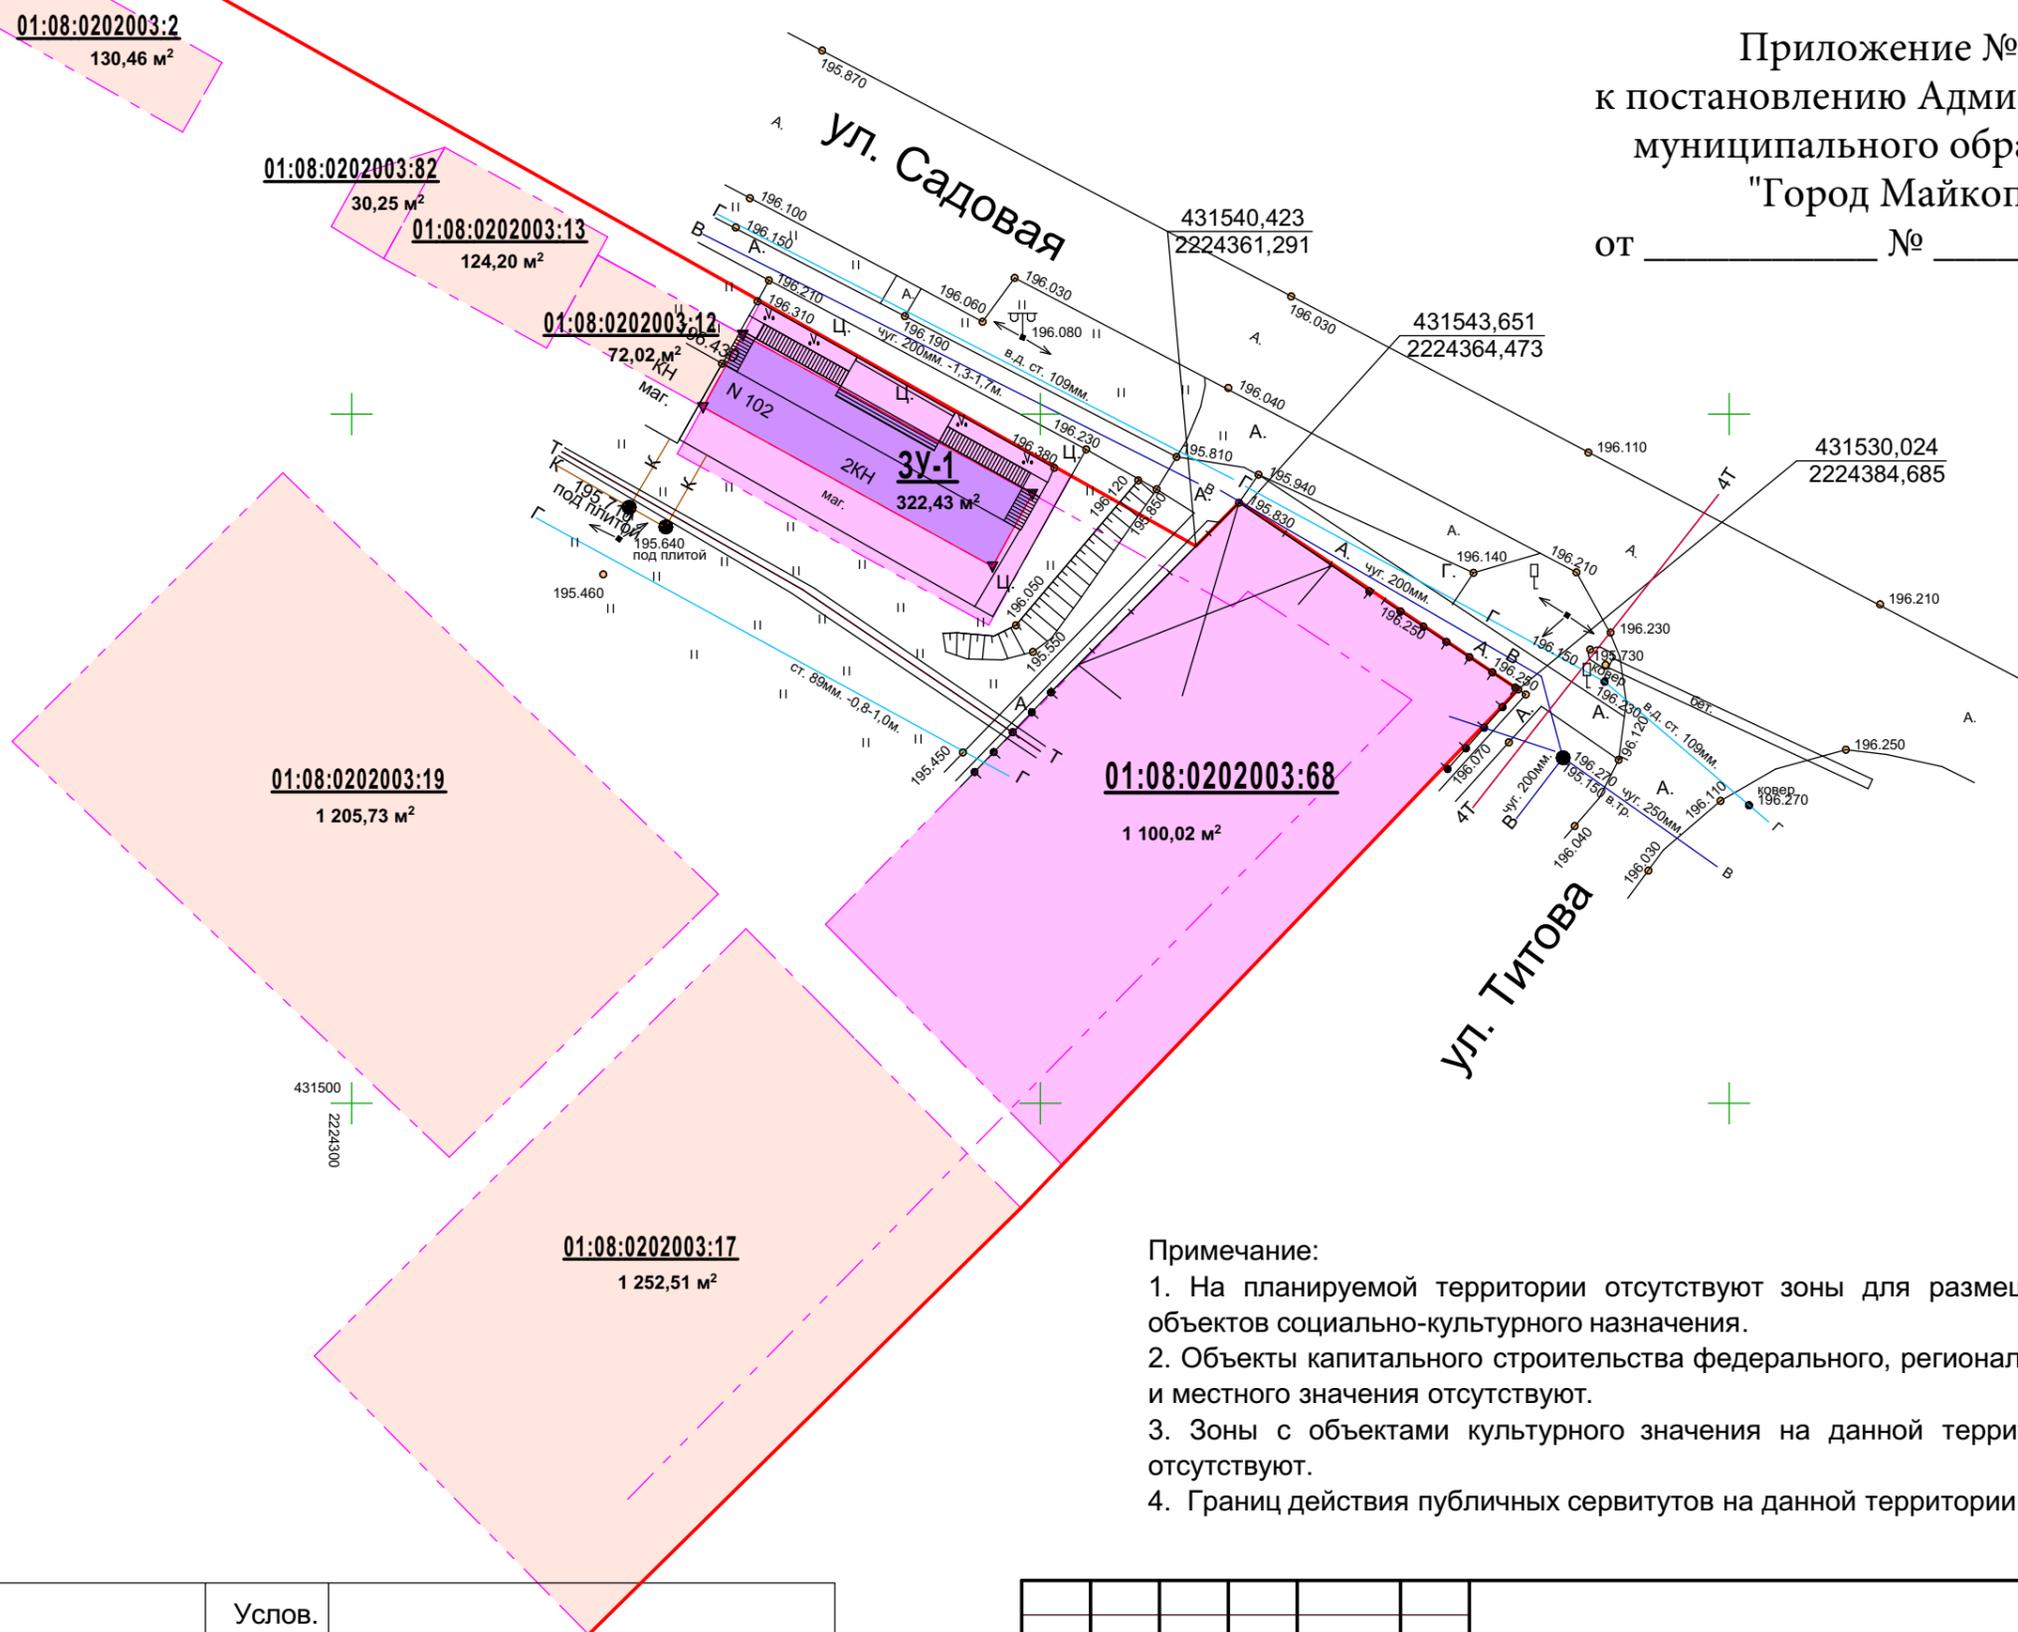

Примечание:

1. На планируемой территории отсутствуют зоны для размещения объектов социально-культурного назначения.
2. Объекты капитального строительства федерального, регионального и местного значения отсутствуют.
3. Зоны с объектами культурного значения на данной территории отсутствуют.
4. Границ действия публичных сервитутов на данной территории нет.

Услов. обознач.	Наименование	Услов. обознач.	Наименование
	Красная линия		Опоры электропередач
	Линии водопровода		Теплотрасса
	Границы существующих зем. участков		Газопровод
	Образованные зем. участки		Линия отступа от красной линии
	Изменяемые земельные участки		

Изм.	Кол.уч.	Лист	№ док.	Подпись	Дата	ГП			
						Проект межевания части территории кадастрового квартала 01:08:0202003 по улице Садовой от улицы Титова до земельного участка с кадастровым номером 01:08:0202003:2 в хуторе Гавердовском муниципального образования "Город Майкоп"			
						Основная часть	Стадия	Лист	Листов
							П	2	
						Чертеж межевания. М 1:500	ООО ПСК "ИНЖСТРОЙ"		