



Адрес места установки и эксплуатации рекламной конструкции:
г. Майкоп, ул. Загородная, в квартале 90-г

Номер в адресном реестре 90

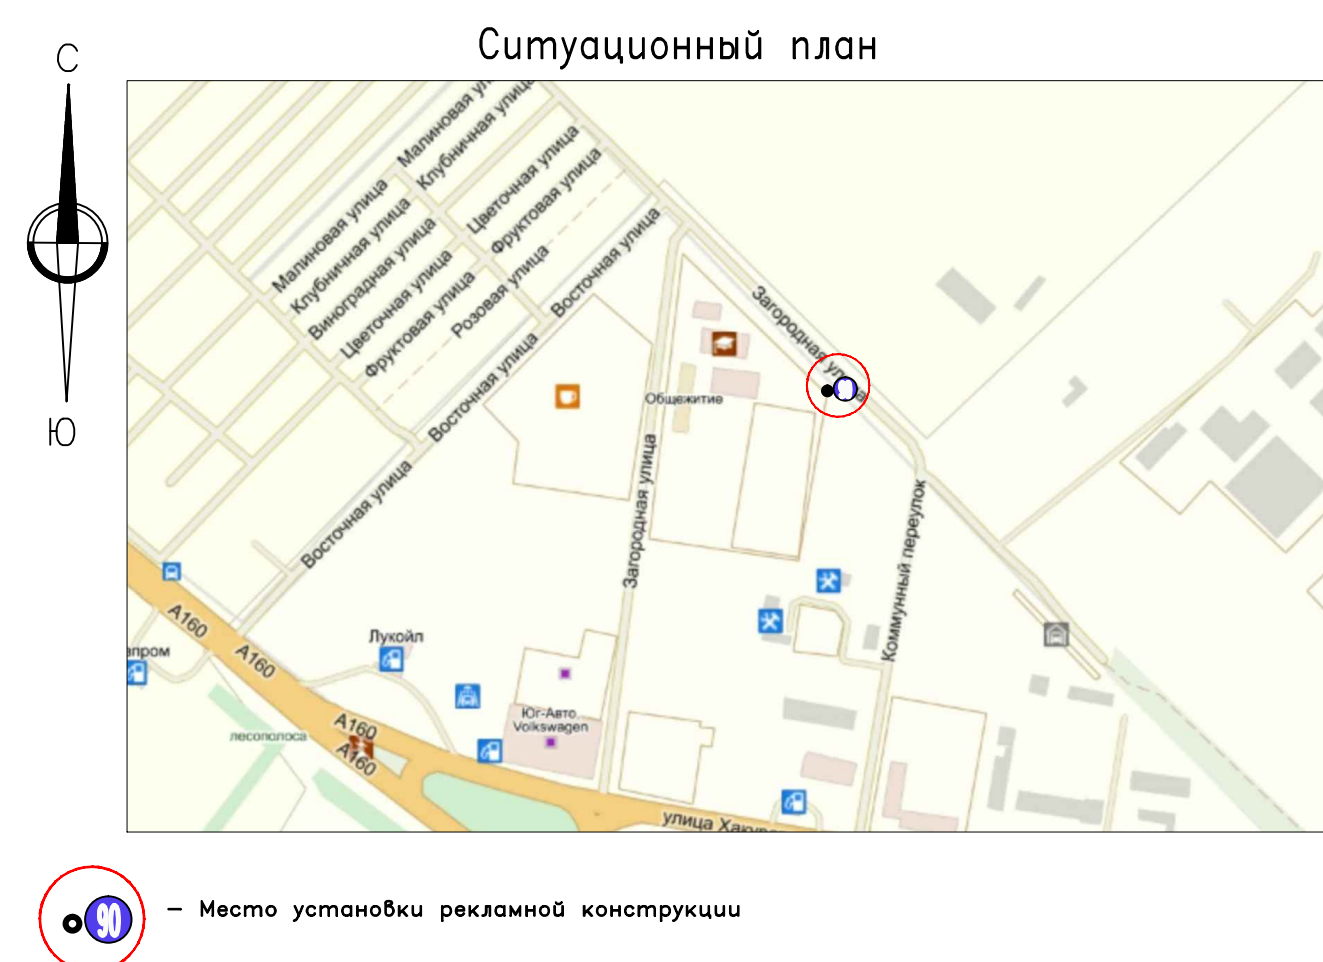

— Место установки рекламной конструкции


Карта-схема размещения рекламной конструкции N 90

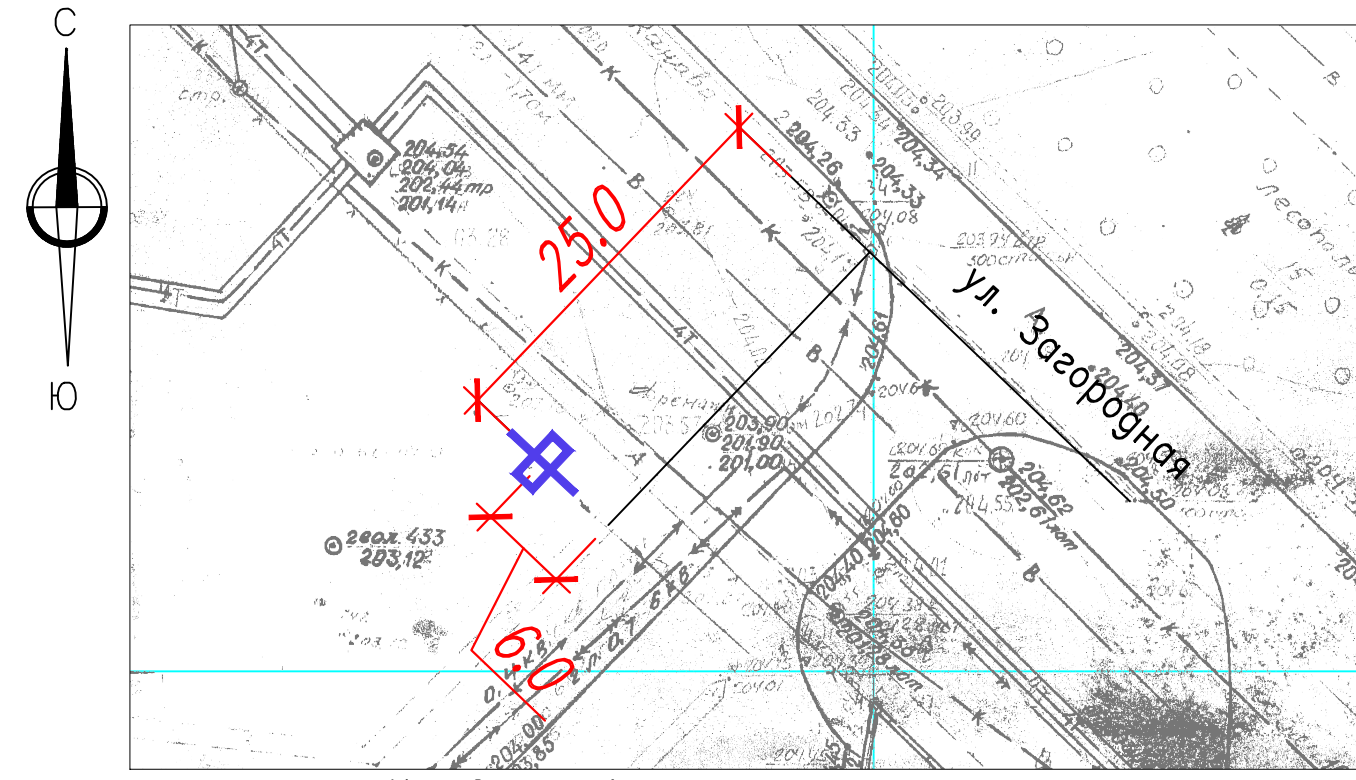

— Место установки рекламной конструкции



Проектируемый объект расположен в западной части Майкопа по ул. Загородная, в квартале 90-г. Рельеф площадки проектирования горный. Абсолютная отметка поверхности составляет 203,40м. Проектируемый участок расположен в зеленой зоне на территории свободной от застройки. Расстояние от фундамента рекламной конструкции до существующих инженерных коммуникаций составляет не менее 1м, что обеспечивает безопасную эксплуатацию инженерных коммуникаций. Расположение рекламной конструкции соответствует ГОСТ Р 52044-2003 "Наружная реклама на автомобильных дорогах и территориях городских и сельских поселений. Общие технические требования к средствам наружной рекламы. Проблемы размещения". Расположение проектируемого объекта выполнено в соответствии с требованиями градостроительных норм и правил, техники безопасности при эксплуатации объекта, безопасности дорожного движения и обеспечивает соблюдение внешнего архитектурного облика сложившейся застройки.

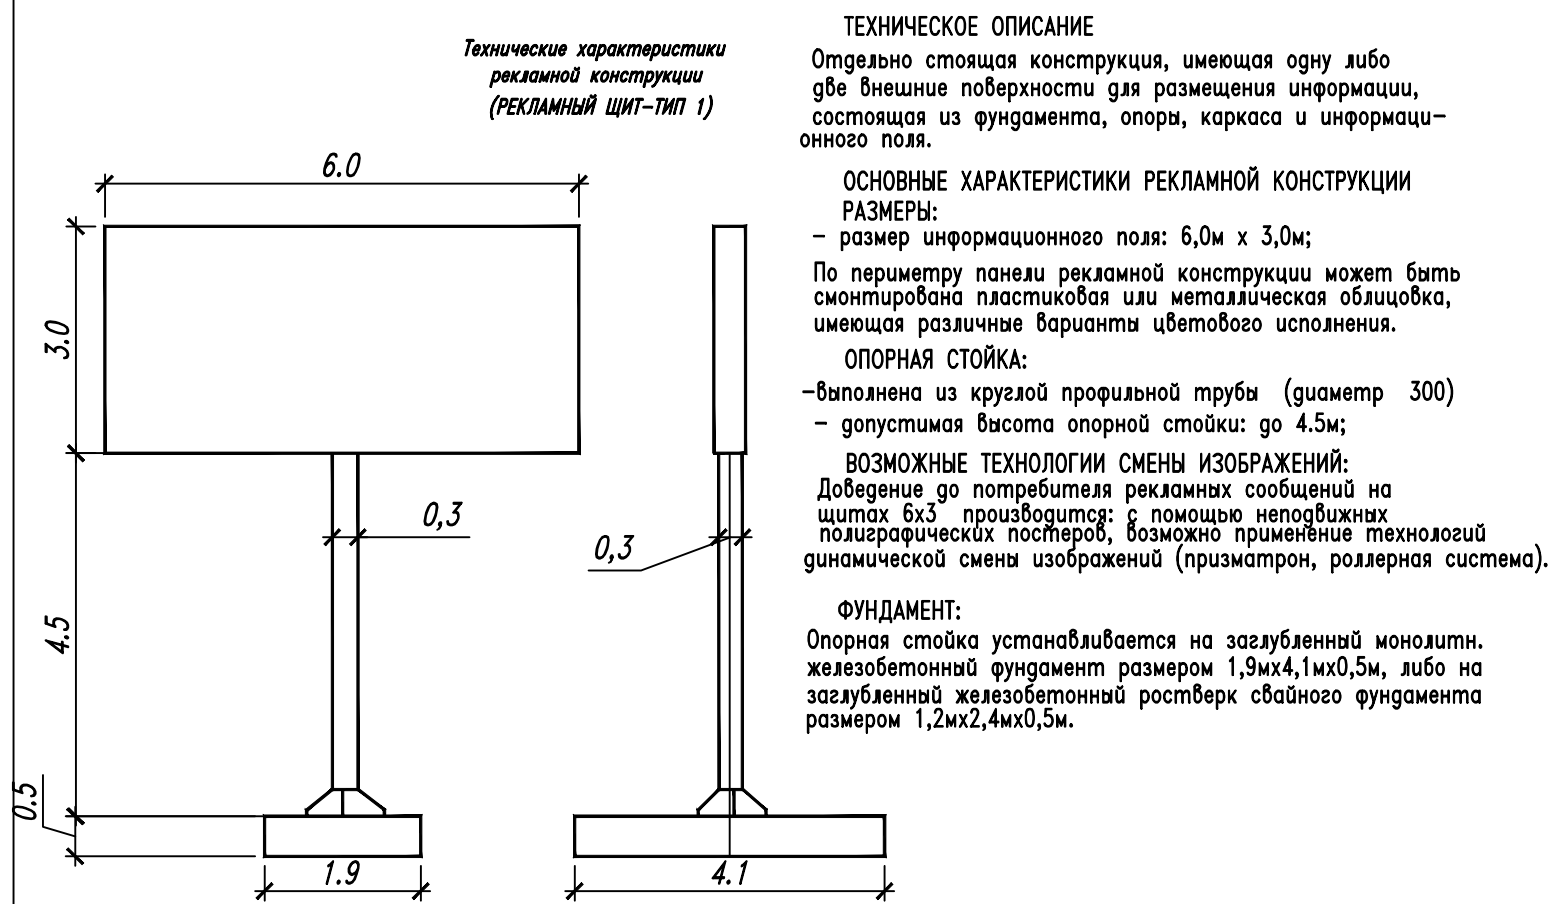

Изм.	Коп.	Лист	Ндк.	Подпись	Дата

09 - 14 - АД
Схема размещения рекламных конструкций на земельных участках на территории муниципального образования "Город Майкоп" Рекламная конструкция N 90 по ул. Загородная.


Адрес места установки и эксплуатации рекламной конструкции:
г. Майкоп, ул. Загородная, в квартале 90-г

Номер в адресном реестре 91



— Место установки рекламной конструкции


Карта-схема размещения рекламной конструкции N 91

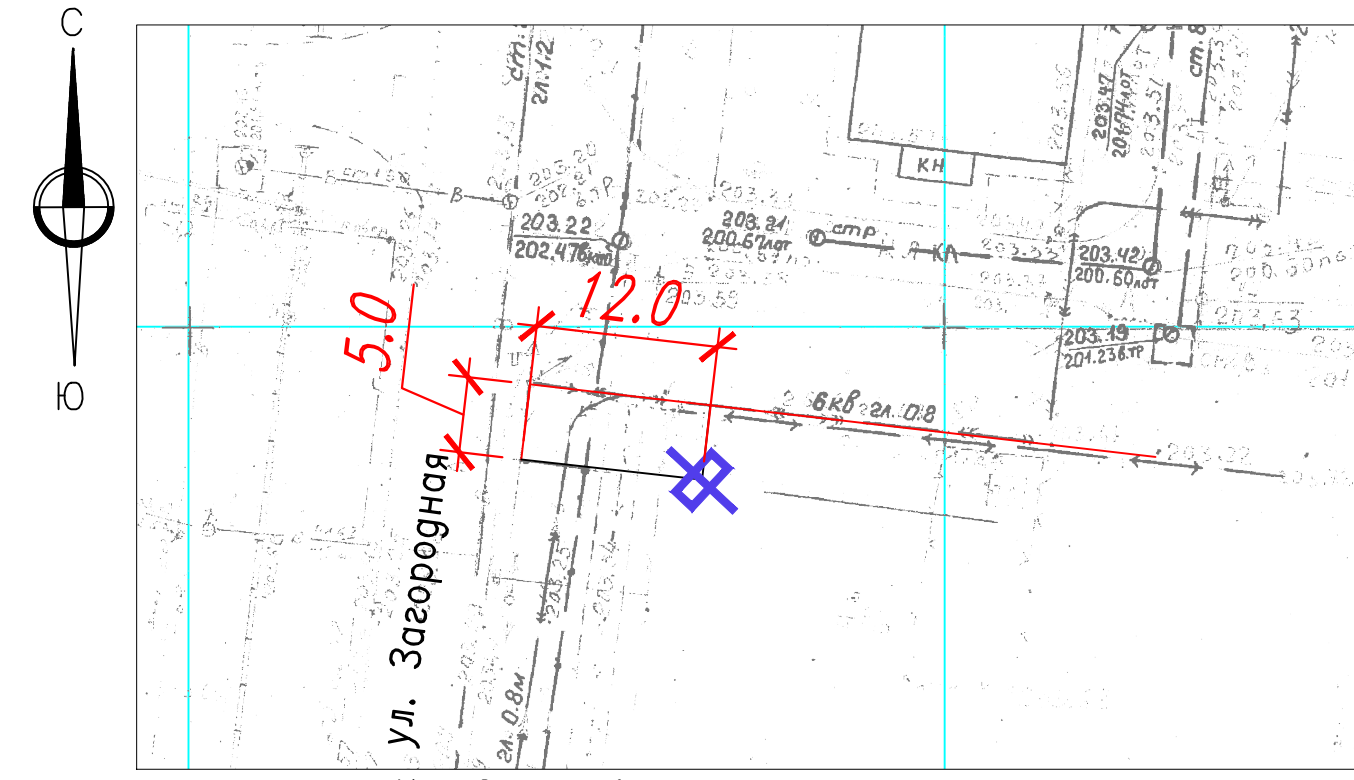

— Место установки рекламной конструкции



Проектируемый объект расположен в западной части Майкопа по ул. Загородная, в квартале 90-г. Рельеф площадки проектирования горный. Абсолютная отметка поверхности составляет 203,54м. Проектируемый участок расположен в зеленой зоне на территории свободной от застройки. Расстояние от фундамента рекламной конструкции до существующих инженерных коммуникаций составляет не менее 1м, что обеспечивает безопасную эксплуатацию инженерных коммуникаций. Расположение рекламной конструкции соответствует ГОСТ Р 52044-2003 "Наружная реклама на автомобильных дорогах и территориях городских и сельских поселений. Общие технические требования к средствам наружной рекламы. Проблемы размещения". Расположение проектируемого объекта выполнено в соответствии с требованиями градостроительных норм и правил, техники безопасности при эксплуатации объекта, безопасности дорожного движения и обеспечивает соблюдение внешнего архитектурного облика сложившейся застройки.

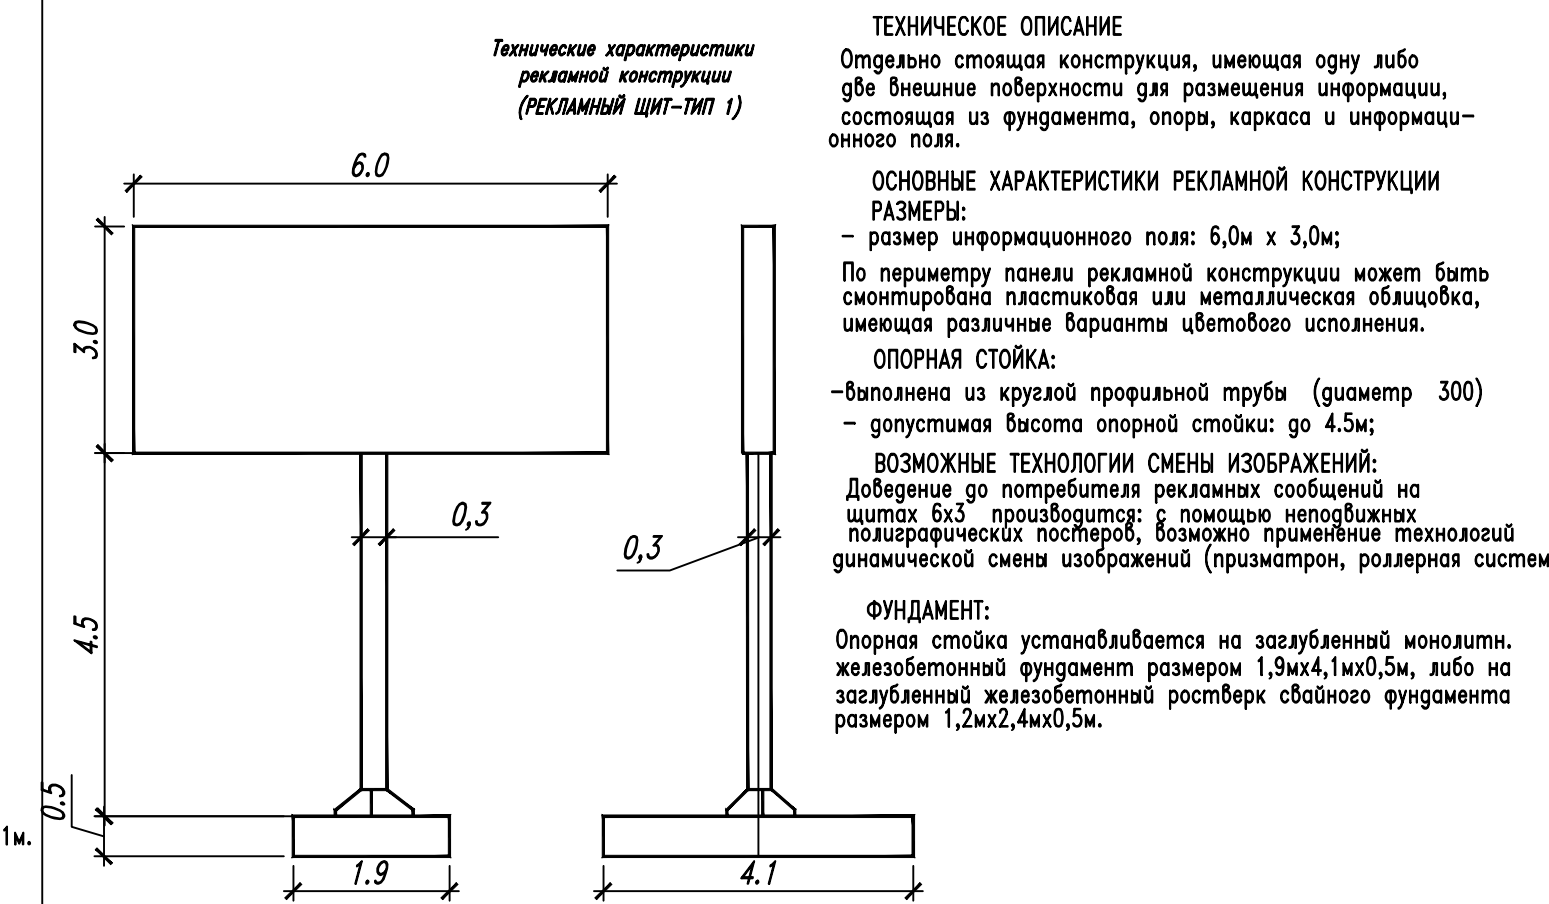

Изм.	Коп.	Лист	Ндк.	Подпись	Дата

09 - 14 - АД
Схема размещения рекламных конструкций на земельных участках на территории муниципального образования "Город Майкоп" Рекламная конструкция N 91 по ул. Загородная.