


С

Ситуационный план размещения рекламных конструкций в Х. ГАВЕРДОВСКИЙ

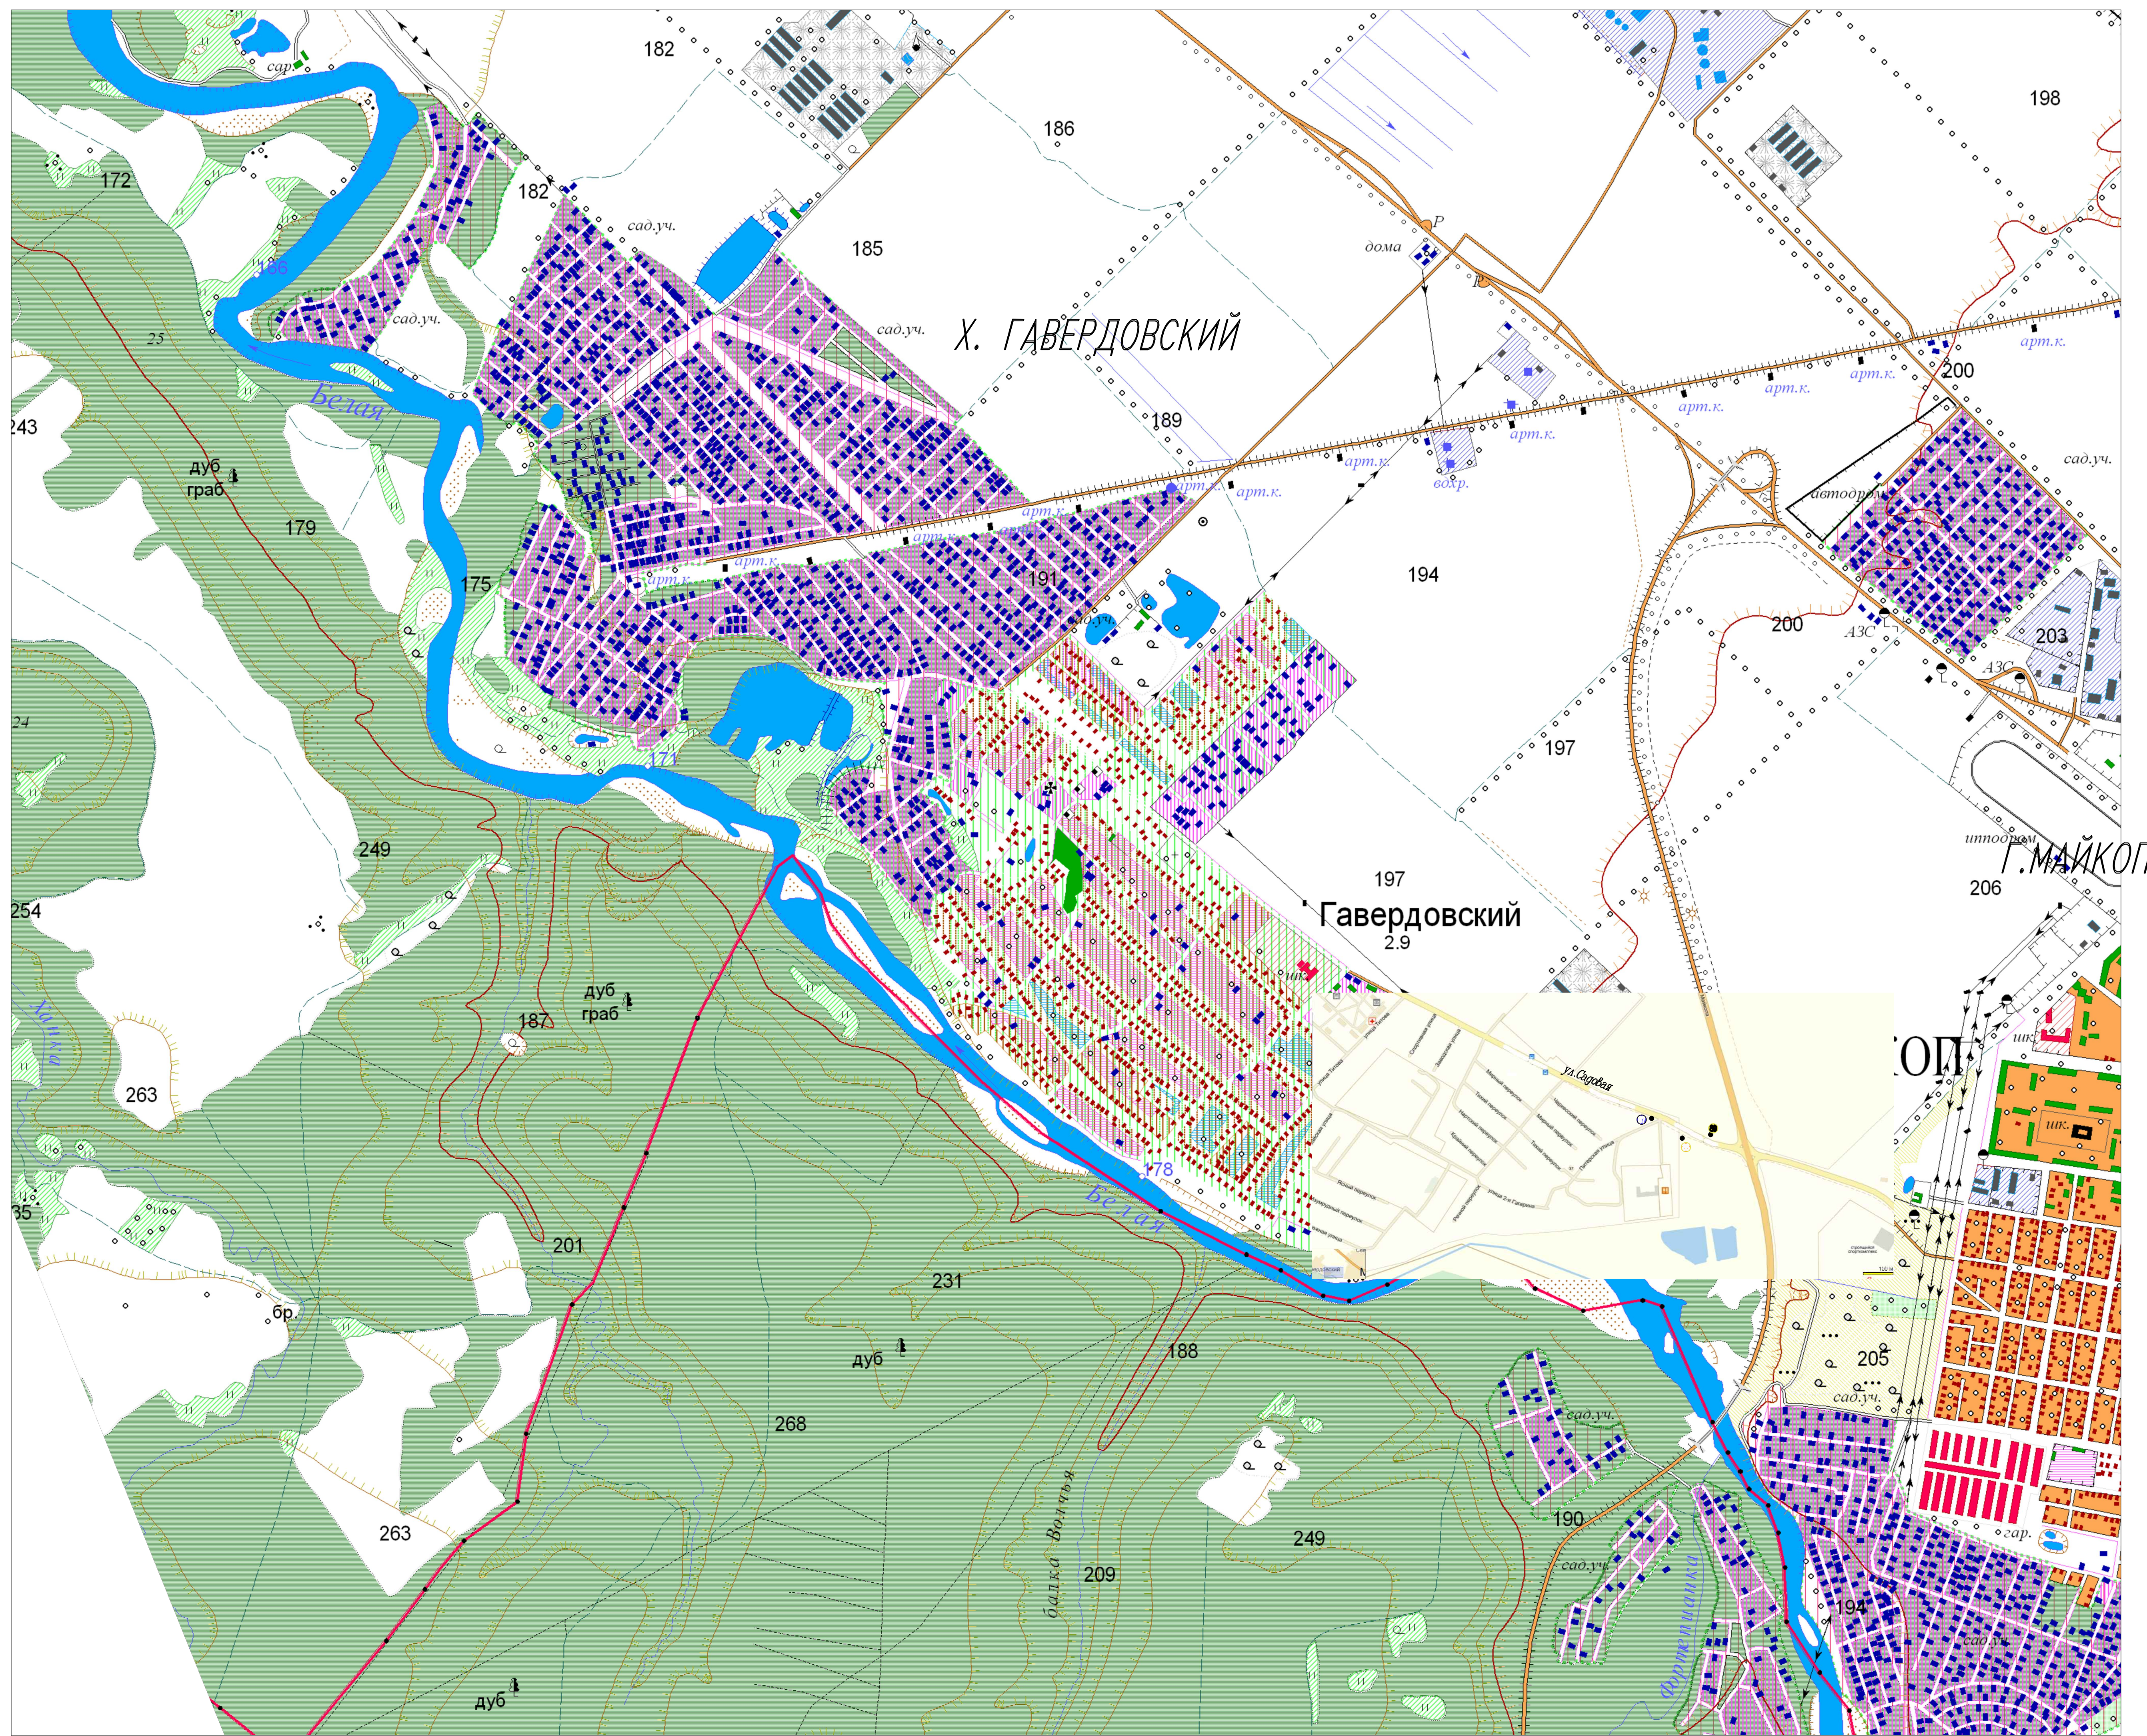

Условные обозначения

- Место установки рекламной конструкции тип 1
- Место установки рекламной конструкции тип 7
- Место установки рекламной конструкции тип 9

		09-14		АП	
Схема размещения рекламных конструкций на земельных участках на территории муниципального образования «Город Майкоп» (общий вид) (М. 1:25000, Республика Майкоп, Усть-Льбинский район, город Майкоп, ст. Ханская, п. Северный, х. Гавардовский)					
Изм.	Кол. уч.	Лист	от	догов.	Дата
			Страница	из	листов
				8	
ГИС	Дизайнер	10.13	Ситуационный план размещения рекламных конструкций в Х. ГАВЕРДОВСКИЙ		
Разраб.	Михеако	10.14			