
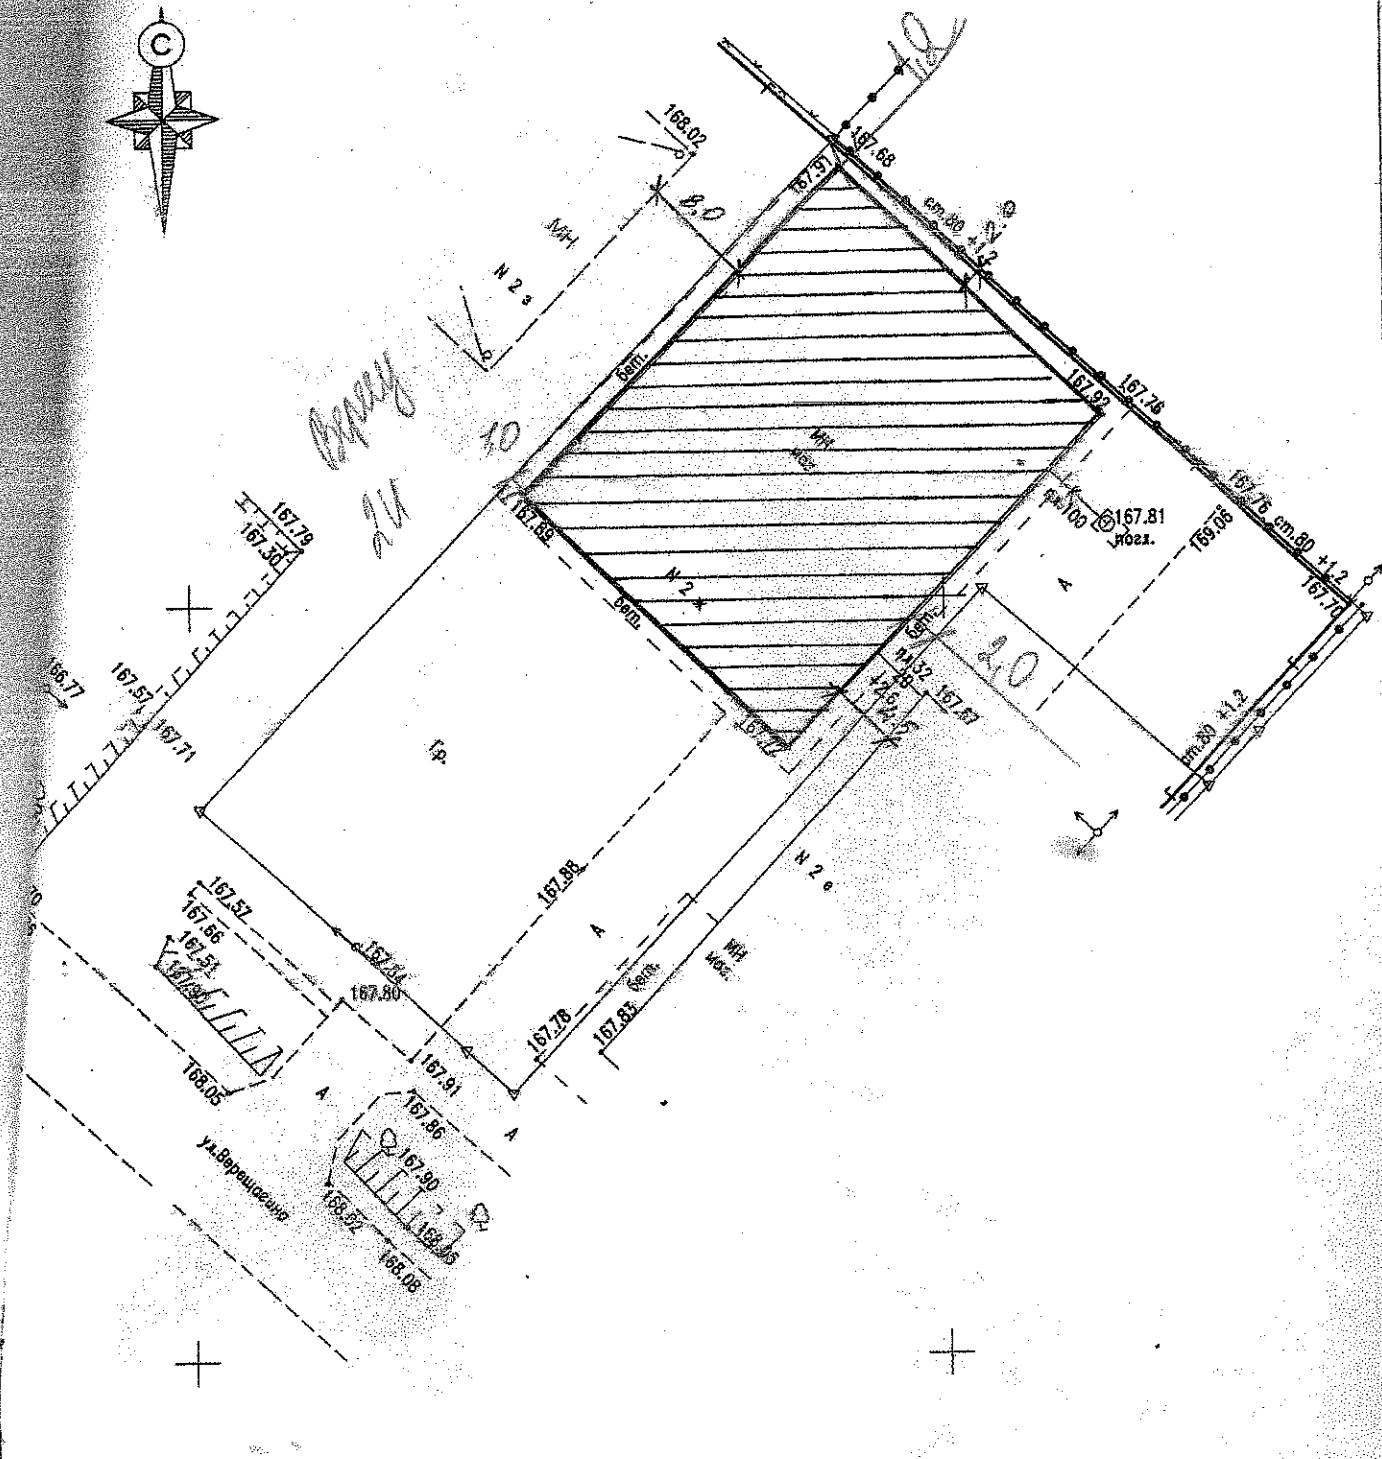


2220100  
438000

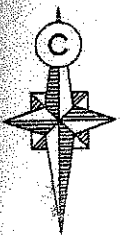

Объект: Топографическая съемка по адресу :  
г. Майкоп, стп. Ханская, ул.Верещагина, 2ж.

Заказчик: Дячук А.Д.

Выполнил	Кранда А.В.	04.2018г.	Заказ: N	Стация	Листов	Лист N
				П	1	1
			Система координат: МСК-23	ИП Кранда А.В.		
			Система высот: Балтийская 1977			
			Масштаб 1:500			