



2228950
432450

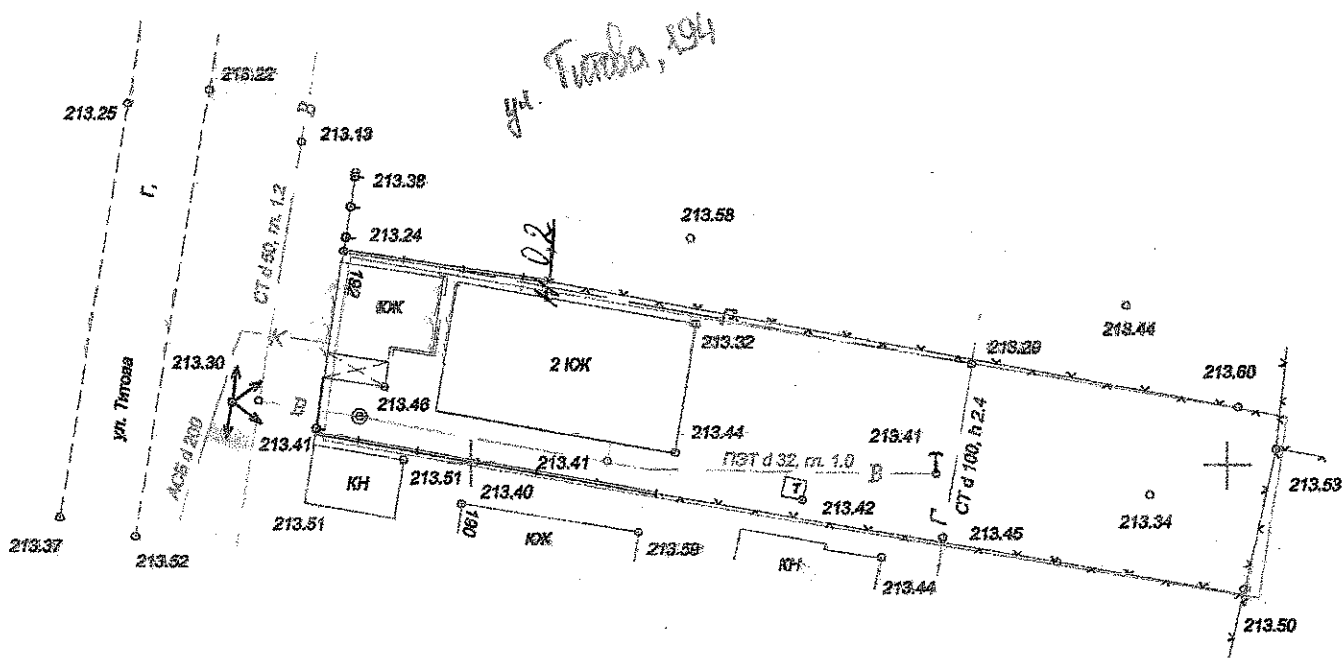

				Объект: "Жилой дом по адресу: г. Майкоп, ул. Титова, 192"		
Изм. Код. ул.	Лист N-ЮК.	Масштаб	Лист			
Имя предпр.	Попов А.В.	Инженер	04.06.18	Стоция	Лист	Листов
Топограф	Попов С.Р.	Инженер	04.06.18	п	1	1
Заказчик: Скорикова Г.А.						
Топографическая съемка Масштаб 1:500				ИП ПОПОВ МВ г.Майкоп		
04.06.2018 г.						