
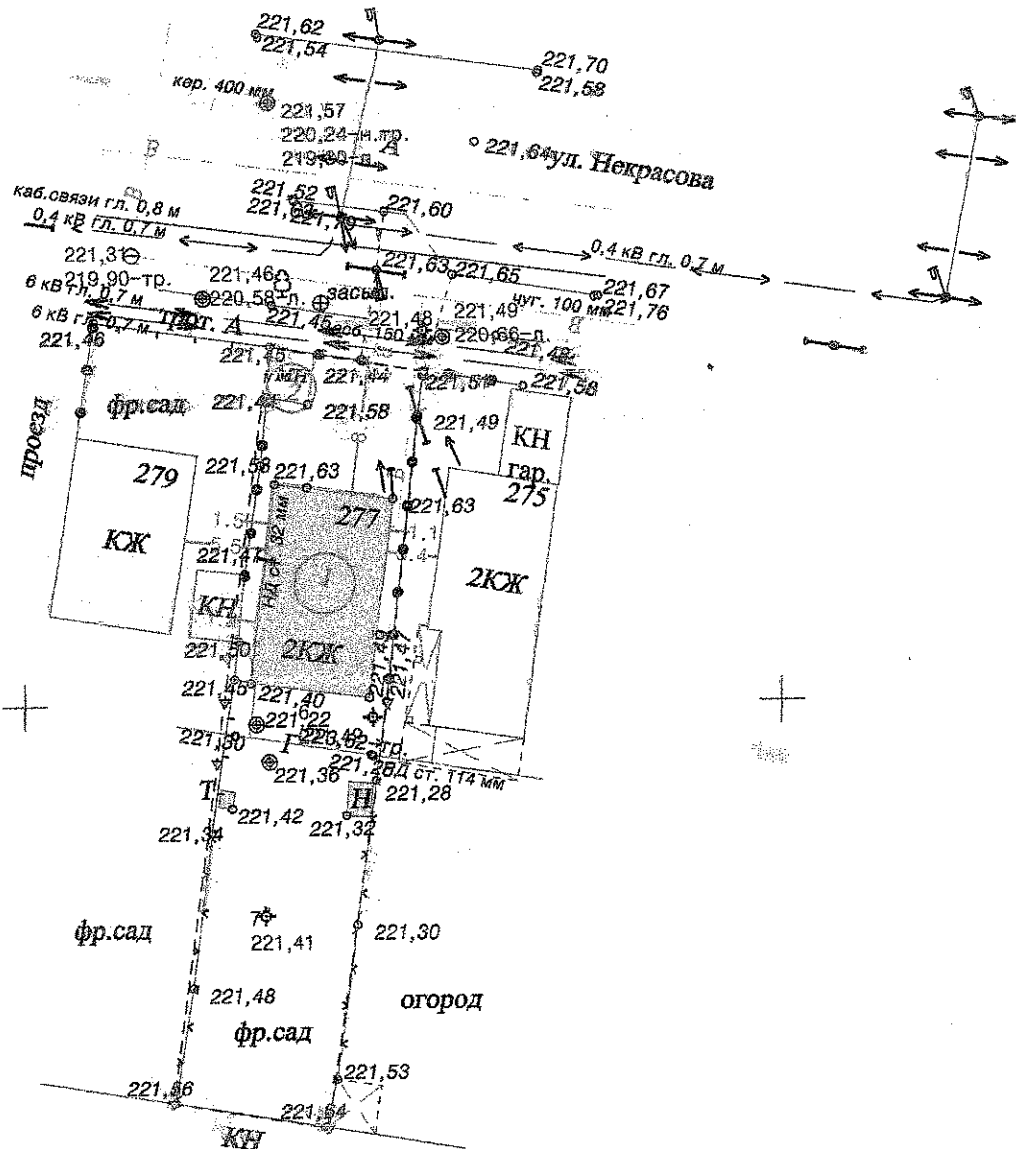


431600

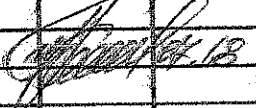

1 - реконструируемый  
индивидуальный жилой дом

2 - объект под снос

						г. Майкоп, ул. Некрасова, 277			
Изм	Кол.уч.	Лист	№ док.	Подпись	Дата	Схема размещения индивидуального жилого дома в границах участка	Стадия	Лист	Листов
Разработчик		Кучинская			13		П	1	1
							ООО "Адыгеястройтехпроект"		