

## Ведомость чертежей основного комплекта


[illegible]

## ВЕДОМОСТЬ ССЫЛОЧНЫХ И ПРИЛАГАЕМЫХ ДОКУМЕНТОВ

Обозначение	Наименование	Примечание
	Ссылочные материалы	
СП 42.13330.2011	ГРАДОСТРОИТЕЛЬСТВО. ПЛАНИРОВКА И ЗАСТРОЙКА ГОРОДСКИХ И СЕЛЬСКИХ ПОСЕЛЕНИЙ	

### Технико-экономические показатели

	Ед. изм.	Количество	%	Примечание
Площадь территории в границах работ	га	0,323	100	
Площадь ЗУ-1	га	0,0490	15,1	

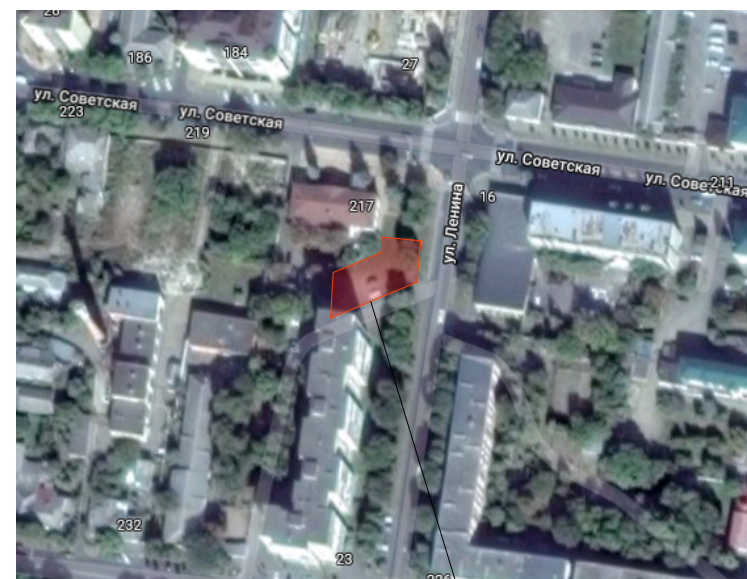

Граница проектируемой территории

						ГП			
						Документация по планировке территории (проекта межевания) северо-восточной части территории квартала 302 города Майкопа			
Изм.	Кол.уч.	Лист	Нодок.	Подпись	Дата				
ГАП		Чудесов				Обоснование	Стадия	Лист	Листов
Выполнил		Ачмиз					П	2	7
						Общие данные	УАиГ МО "Город Майкоп"		