


Схема границ территорий объектов культурного наследия.

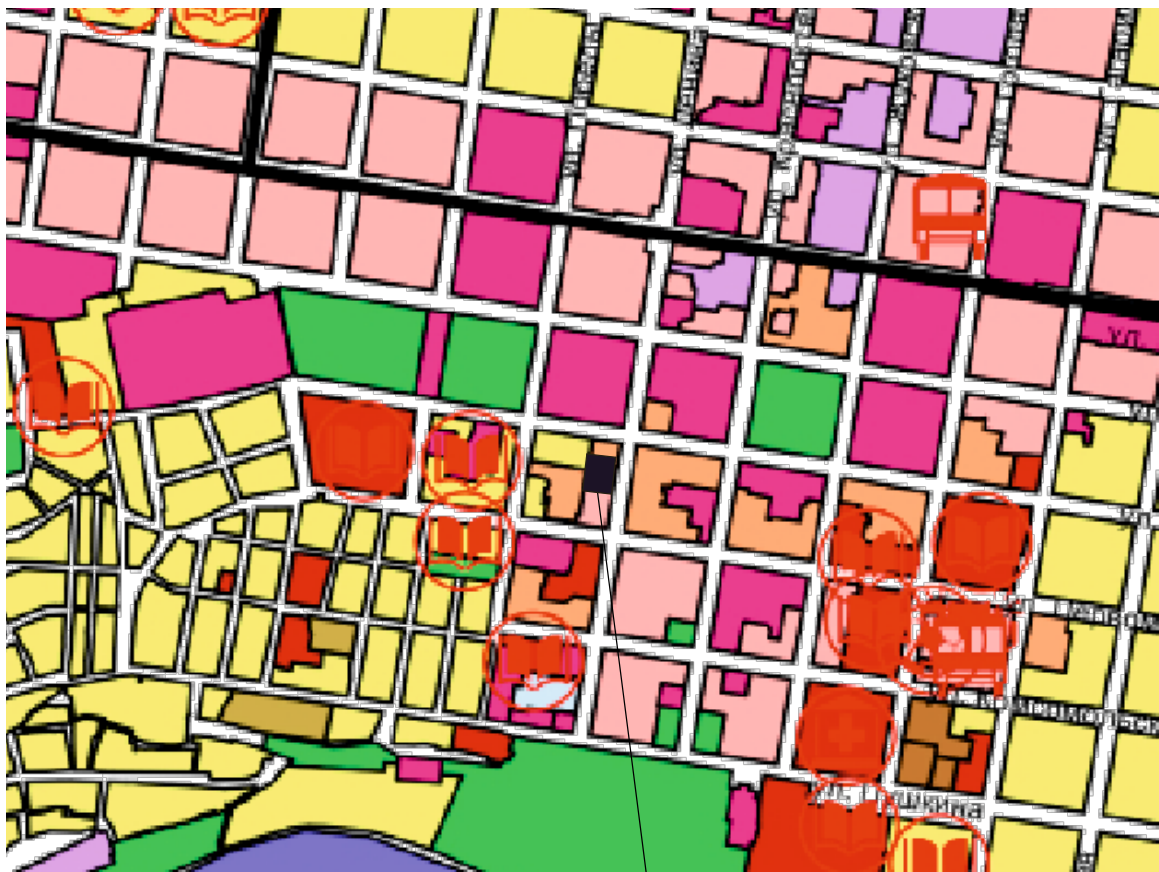

Граница проектируемой территории

ОХРАННЫЕ ЗОНЫ ОБЪЕКТОВ КУЛЬТУРНОГО НАСЛЕДИЯ

	Охранная зона памятников архитектуры
	Охранная зона памятников археологии
	Охранная зона памятников истории
	Охранная зона памятников искусства

Примечание:

1. Объекты культурного наследия и охранные зоны объектов культурного наследия на данной территории отсутствуют.

						ГП			
						Документация по планировке территории (проекта межевания) северо-восточной части территории квартала 302 города Майкопа			
Изм.	Кол.уч.	Лист	Недок.	Подпись	Дата				
						Обоснование	Стадия	Лист	Листов
ГАП		Чудесов					П	7	7
Выполнил		Ачмиз							
						Схема границ территорий объектов культурного наследия.	УАиГ МО "Город Майкоп"		