


Ситуационный план размещения рекламных конструкций в г. Майкопе (афишные тумбы и афишные стенды)

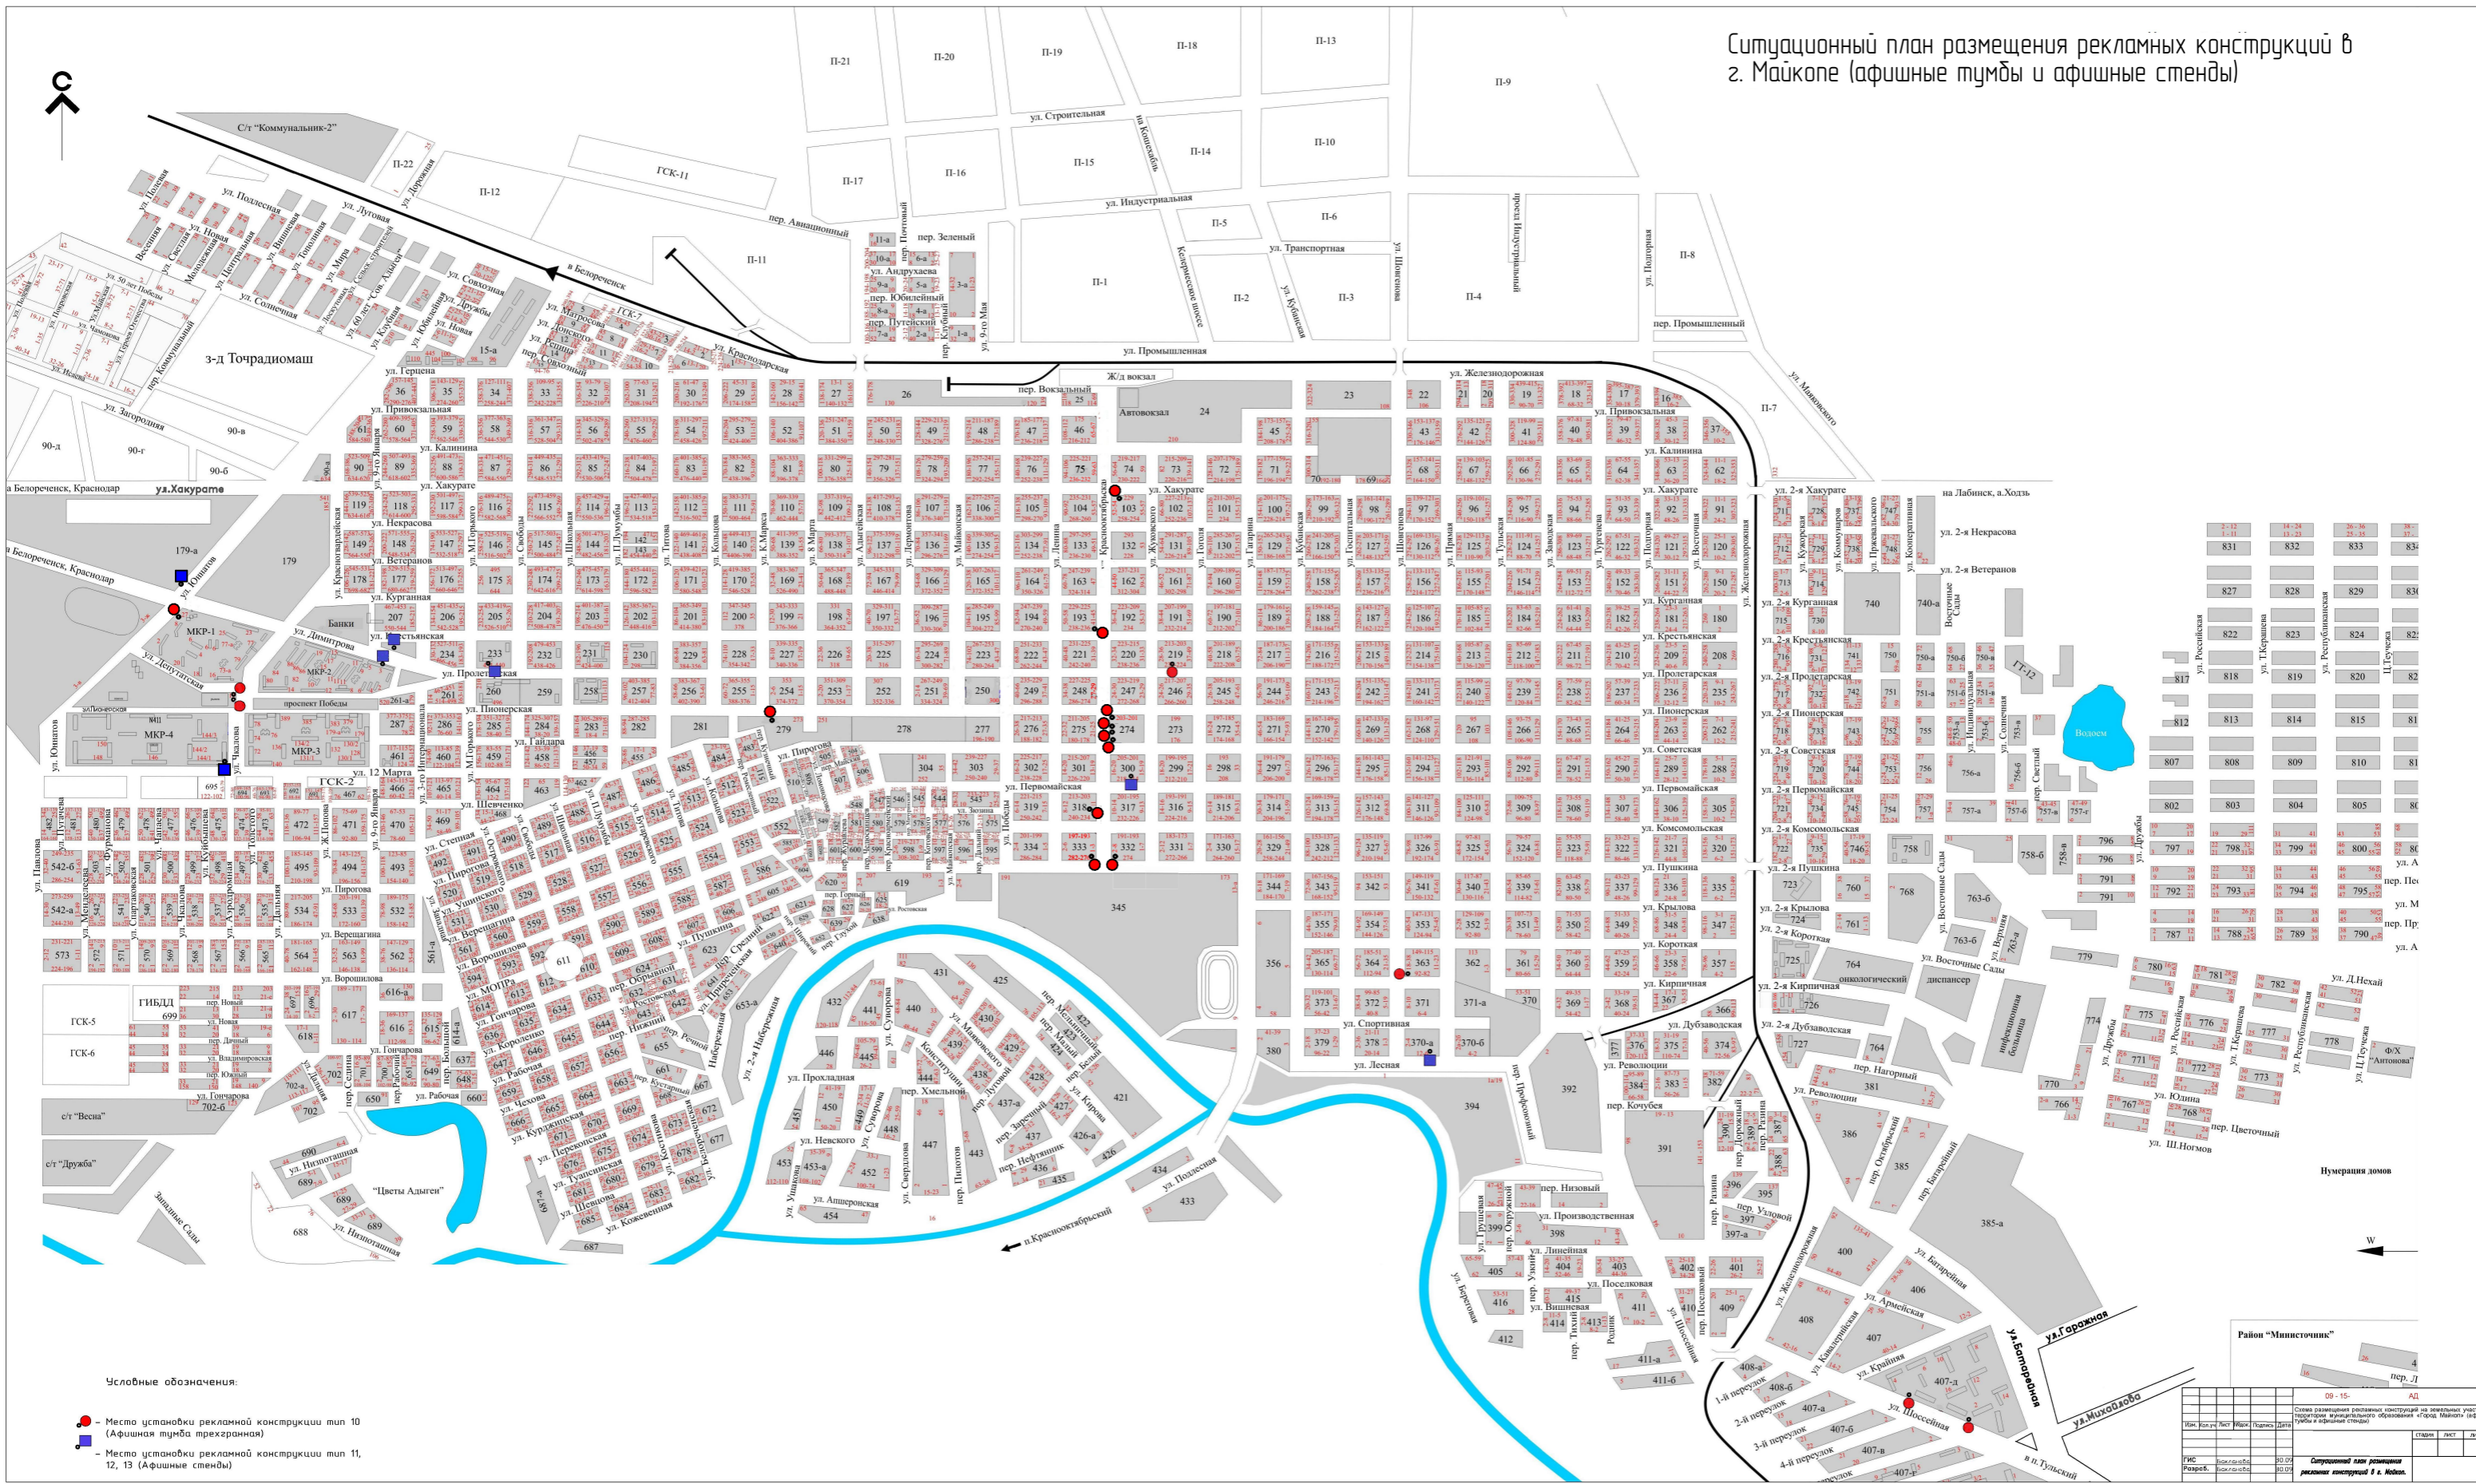

Числовые обозначения:

- Место установки рекламной конструкции тип 10 (Афишная тумба прехрепанная)
- Место установки рекламной конструкции тип 11, 12, 13 (Афишные стенды)

Имя	Фамилия	Имя	Фамилия	Дата	Страница	Лист	Листов
И.И.	И.И.	И.И.	И.И.	00.00.00			
Ситуационный план размещения рекламных конструкций в г. Майкопе.							