


Номер в адресном реестре № 54

Карта - схема размещения рекламной конструкции № 54
М 1:500

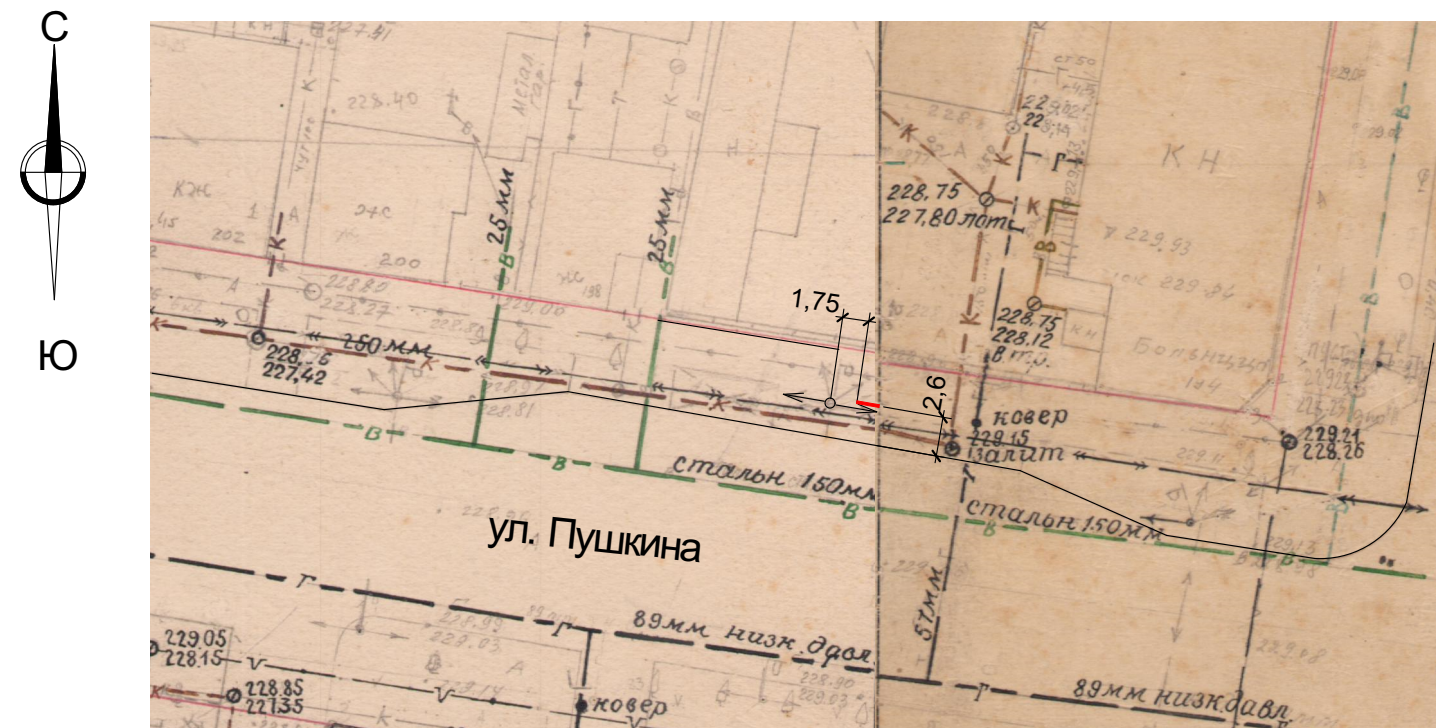


— Место установки рекламной конструкции

ТЕХНИЧЕСКОЕ ОПИСАНИЕ

ОСНОВНЫЕ ХАРАКТЕРИСТИКИ РЕКЛАМНОЙ КОНСТРУКЦИИ:

Технические характеристики
рекламной конструкции
(ИНФОРМАЦИОННЫЙ СТЕНД)

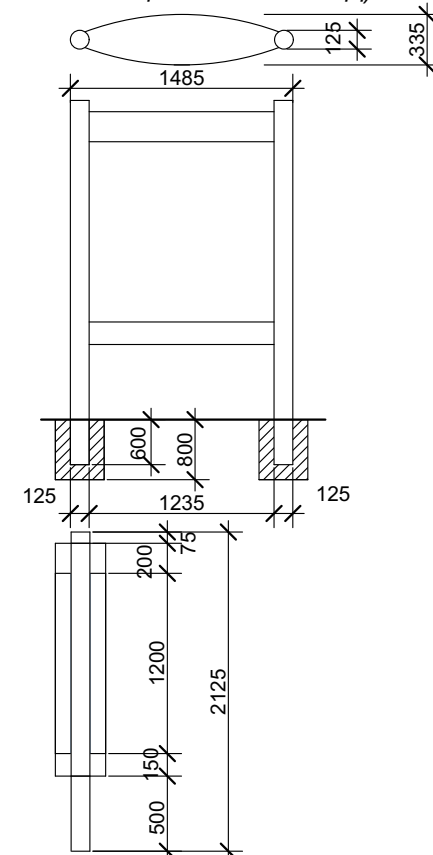

Информационный стенд устанавливается на вертикальный фундамент глубиной 80 см.

Проектируемый объект расположен в восточной части г. Майкопа, по ул. Пушкина, между ул. Шовгенова и ул. Госпитальная в квартале 327.

Рельеф площадки проектирования равнинный. Абсолютная отметка поверхности составляет 228,91 м.

Проектируемый участок расположен на остановочной площадке, на территории свободной от застройки.

Расстояние от фундамента рекламной конструкции до существующих инженерных коммуникаций составляет не менее 1 м., что обеспечивает безопасную эксплуатацию инженерных коммуникаций.

Расположение рекламной конструкции соответствует ГОСТ Р 52044-2003 «Наружная реклама на автомобильных дорогах и территориях городских и сельских поселений. Общие технические требования к средствам наружной рекламы. Правила размещения.»

Расположение проектируемого объекта выполнено в соответствии с требованиями градостроительных норм и правил, техники безопасности дорожного движения и обеспечивает соблюдение внешнего архитектурного облика сложившейся застройки.

- АД

ИСТ

та	Схемы размещения рекламных конструкций на земельных участках на территории муниципального образования "Город Майкоп"	
	Рекламная конструкция № 54	