КОМИТЕТ РЕСПУБЛИКИ АДЫГЕЯ ПО АРХИТЕКТУРЕ И ГРАДОСТРОИТЕЛЬСТВУ

Краснооктябрьская ул., д. 12, г. Майкоп, 385000 тел./факс (8772) 52-47-12 e-mail: comraarch@mail.ru



АДЫГЭ РЕСПУБЛИКЭМ АРХИТЕКТУРЭМРЭ КЪЭЛЭГЪЭПСЫНЫМРЭКІЭ И КОМИТЕТ

Краснооктябрьскэм ур., 12, къ. Мыекъуапэ, 385000 тел./факс (8772) 52-47-12 e-mail: comraarch@mail.ru

ПРИКАЗ№ 52-ДПТУ

«29» июля 2024 года

г. Майкоп

Об утверждении документации по планировке территории (основной части проекта межевания территории) части кадастрового квартала 01:08:1312001 в границах садоводческого некоммерческого товарищества «Яблонька», расположенного в муниципальном образовании «Город Майкоп»

В соответствии со статьями 45, 46 Градостроительного кодекса Российской Федерации, Законом Республики Адыгея от 04.08.2021 № 490 «О перераспределении отдельных полномочий в области градостроительной деятельности между органами местного самоуправления и органами государственной власти Республики Адыгея», на основании обращения Афанасова М.И., письма Управления архитектуры и градостроительства образования «Город Майкоп» 11.07.2024 № муниципального о результатах публичных слушаний OT 28.06.2024 по заключения планировке территории документации рассмотрению ПО межевания территории) части кадастрового квартала 01:08:1312001 в границах садоводческого некоммерческого товарищества «Яблонька», муниципальном образовании «Город Майкоп», расположенного в опубликованного в газете «Майкопские новости» от 09.07.2024 № 74,

приказываю:

- прилагаемую документацию ПО планировке Утвердить территории (основную часть проекта межевания территории) части кадастрового квартала 01:08:1312001 границах садоводческого В товарищества «Яблонька», некоммерческого расположенного муниципальном образовании «Город Майкоп».
- 2. Опубликовать настоящий приказ на официальном Интернетсайте исполнительных органов государственной власти Республики Адыгея (http://adygheya.ru) и направить Главе муниципального образования «Город Майкоп» для официального опубликования в порядке,

установленном для опубликования правовых актов, иной официальной информации и размещения на официальном сайте в сети Интернет.

3. Настоящий приказ вступает в силу со дня его официального

опубликования.

4. Контроль за исполнением настоящего приказа оставляю за собой.

Председатель Комитета

А.Н. Зезарахов

Индивидуальный предприниматель Новиков Ю.О. ИНН 010501469135 ОГРНИП 313010520000014

Российская Федерация, Республика Адыгея, 385000, г. Майкоп, ул.Ветеранов, 230/ Красноектябрьская, 49.



ПАО Сбербанк Юго-Западный банк г. Ростов-на-Дону р/сч 40802810801000003821 к/с 30101810600000000602 БИК 046015602 ОГРН 313010520000014 Код ОКПО 0190863072 ИНН 010501469135

СРО НП «Объединение изыскателей Южного и Северо - Кавказского округов» Свидетельство СРО №0265.022-2013-010501469135-И-020 от 23 июня 2014 г.

Заказчик: Афанасов М. И.

Документация по планировке территории (проект межевания территории) части кадастрового квартала 01:08:1312001 в границах садового некоммерческого товарищества «Яблонька», расположенного в МО «Город Майкоп»

Проектная документация

Проект межевания Основная часть Пояснительная записка Графическая часть

ПЗ.ГЧ.

T1

Индивидуальный предприниматель

Новиков Ю. О.

г. Майкоп 2024 г.

	1	-			T		
		*				*	Лист
Изм.	Кол.уч.	Лист	№ док	Подп.	Дата		2

Текстовая часть проекта межевания территории.

Документация по планировке территории (проект межевания территории) части кадастрового квартала 01:08:1312001 в границах садового некоммерческого товарищества «Яблонька», расположенного в МО «Город Майкоп» (далее - проект планировки территории, проект планировки, проект, проектная документация), разработана в рамках реализации Градостроительного кодекса Российской Федерации.

Исходные данные:

- 1. Земельный кодекс Российской Федерации;
- 2. Градостроительный кодекс Российской Федерации;
- 3. Приказ Федеральной службы государственной регистрации, кадастра и картографии от 10.11.2020 № П/0412 «Об утверждении классификатора видов разрешённого использования земельных участков» (далее Классификатор);
- 4. Свод правил 47.13330.2016 Инженерные изыскания для строительства. Общие положения». Актуализированная редакция СНиП 11-02-96 (утв. приказом Министерства строительства и жилищно-коммунального хозяйства РФ от 30.12.2016 №1033/пр);
- 5. Приказ Комитета Республики Адыгея по архитектуре и градостроительству от 31.12.2014 № 70-од «Об утверждении региональных нормативов градостроительного проектирования Республики Адыгея»;
- 6. Решение Совета народных депутатов муниципального образования «Город Майкоп» от 30.12.2010 № 310-рс «Об утверждении Генерального плана муниципального образования «Город Майкоп» (далее Генеральный план);
- 7. Решение Совета народных депутатов муниципального образования «Город Майкоп» от 28.10.2011 № 377-рс «Об утверждении Правил землепользования и застройки муниципального образования «Город Майкоп» (далее ПЗЗ);
- **8.** Решение Совета народных депутатов муниципального образования «Город Майкоп» от 26.10.2017 № 279-рс «Об утверждении местных нормативов градостроительного проектирования муниципального образования «Город Майкоп»;
- 9. Приказ Комитета Республики Адыгея от 12.04.2024 №82-ДПТ «О подготовке документации по планировке территории (проекта межевания территории) части кадастрового квартала 01:08:1312001 в границах садоводческого товарищества «Яблонька», расположенного в муниципальном образовании «Город Майкоп»;
- **10.** Топографическая съёмка части кадастрового квартала 01:08:1312001 М1:500, выполненная ИП Чедыгов Р. М. в апреле 2024 г.

Цель подготовки данного проекта межевания — определение местоположения границ уточняемых и образуемых земельных участков.

Данный проект межевания территории разрабатывается применительно к застроенным территориям, которые расположены в границах одного элемента планировочной структуры.

Границы земельных участков для размещения объектов федерального, регионального и местного значения в проекте отсутствуют.

В проекте межевания территории отсутствует информация по пп.4) п.5 ст.43 Градостроительного кодекса Российской Федерации ввиду того, что документация подготовлена не в отношении лесных участков.

Земельных участков, которые в дальнейшем предполагаются к резервированию и (или) изъятию для государственных нужд, в проекте не предусмотрено.

В соответствии с Генеральным планом земельные участки территории проектирования расположены в границах территории с/т «Яблонька» МО «Город Майкоп» и относятся к категории земель сельскохозяйственного назначения.

Земельный участок с кадастровым номером 01:08:1312001:33 и остальные земельные участки, стоящие на государственном кадастровом учёте, предназначены для размещения жилого дома и находятся в зоне садоводства Ж-КСТ. Эта зона предназначена для размещения садовых участков с правом возведения жилого дома, используемых населением в целях отдыха и выращивания сельскохозяйственных культур.

Проектной документацией предусмотрено образование земельных участков 3У1-3У5 в один этап.

В соответствии с пп.2) п.3 ст.11.3 Земельного кодекса Российской Федерации, образование земельных участков из земельного участка, предоставленного садоводческому или огородническому некоммерческому товариществу, осуществляется исключительно в соответствии с утверждённым проектом межевания.

Образование самостоятельного участка, соответствующего требованиям ст.11.9 Земельного кодекса Российской Федерации, из земель, государственная собственность на которые не разграничена и которые предполагаются для перераспределения, не представляется возможным, т.к. самостоятельный земельный участок не будет соответствовать требованиям градрегламента, предъявляемым в зоне Ж-КСТ, к предельным (максимальным и минимальным) размерам образуемых земельным участкам.

В соответствии с пп.3) п.1 ст.39.28 Земельного кодекса Российской Федерации перераспределение земельного участка с кадастровым номером 01:08:1312001:33, находящегося в собственности Афанасова М. И. и предназначенного для садоводства и огородничества, площадью 634.03 кв.м с землями, находящимися в муниципальной собственности, проводится в целях приведения границ данного земельного участка в соответствие с проектом межевания.

В результате перераспределения будет образован земельный участок ЗУ1 площадью 1033.02 кв.м. Площадь прирезаемой части составит 398.99 кв.м.

Земельные участки ЗУ2-ЗУ5 площадью по 600 кв.м. каждый будут образованы из земель, находящихся в государственной или муниципальной собственности, в соответствии со ст.11.3 Земельного кодекса Российской Федерации.

Вид разрешённого использования земельного участка ЗУ1 (далее — ВРИ ЗУ), в соответствии с п.3 ст.11.2 Земельного кодекса Российской Федерации, останется прежним. В дальнейшем, в соответствии с ПЗЗ, планируется присвоить земельному участку ВРИ «[13.2] – Ведение садоводства».

Земельным участкам ЗУ2-ЗУ5 ВРИ [13.2] — Ведение садоводства будет присвоен в соответствии с ПЗЗ.

Для вида разрешённого использования [13.2] — Ведение садоводства установлены минимальная площадь 400 кв.м., а максимальная площадь не подлежит ограничению для территориальной зоны Ж-КСТ. Площади ЗУ1-ЗУ5 соответствуют этим требованиям.

ВРИ «[13.2] — Ведение садоводства» является основным для данной территориальной зоны.

Доступ к земельным участкам ЗУ1-ЗУ5 осуществляется со стороны ул. Нижняя и дороги со стороны скважин Гавердовского артводозабора по существующей ул. Нижней по территории, государственная собственность на которую не разграничена.

На чертеже межевания показаны:

- Границы планируемых и существующих элементов планировочной структуры.
- Границы образуемого и существующих земельных участков, условный номер образуемого земельного участка.

Сведения об изменяемых и образуемых земельных участках, сведения об их площадях, видах разрешённого использования приведены в таблице.

Таблица. Экспликация земельных участков.

	тиолици. Экспликации эсмельных у пастков.							
No	Номер земельного	Зона по	Площадь,	Вид разрешённого использования ЗУ				
п/п	участка на чертеже	П33	КВ.М	(по ПЗЗ в соответствии с				
				классификатором видов				
				разрешённого использования)				
1	3У1	ж-кст	1033.02	[13.2] – Ведение садоводства.				
2	3У2	ж-кст	599.52	[13.2] – Ведение садоводства.				
3	3У3	ж-кст	599.53	[13.2] – Ведение садоводства.				
4	3У4	ж-кст	599.53	[13.2] – Ведение садоводства.				
5	3У5	ж-кст	599.73	[13.2] – Ведение садоводства.				

В границах территории проектирования расположен земельный участок для размещения жилого дома и существующие земельные участки, которые находятся в территориальной зоне Ж-КСТ.

Предельные (минимальные и (или) максимальные) размеры земельных участков, предназначенных для ведения садоводства, и предельные параметры разрешённого строительства, реконструкции объектов капитального строительства в территориальной зоне Ж-КСТ:

- минимальная/максимальная площадь земельного участка 400/ не подлежит ограничению;
- минимальная ширина земельных участков вдоль фронта улицы (проездов)- 12 метров;

- минимальные отступы для садовых, жилых домов от границ участка 3 м; максимальное количество надземных этажей зданий 3 этажа (включая мансардный этаж);
- максимальный процент застройки в границах земельного участка 40%.

В данном проекте отсутствуют границы публичных сервитутов.

В данном проекте отсутствуют особо охраняемые природные территории и территории объектов культурного наследия, границы лесничеств, участковых лесничеств, лесных кварталов, лесотаксационных выделов или частей лесотаксационных выделов.

На территорию проектирования отсутствует документация по планировке, утверждённая ранее.


Территория проектирования не граничит с территорией, на которую ранее была утверждена документация по планировке территории.

Координаты характерных точек границ образуемого земельного участка представлены в Приложении.

Перечень координат характерных точек границ образуемых земельных участков

3У1				
Площадь	ь 1033.02 кв.м	Длина 134.6	7 м	
N	X	Y	Длина	Дирекционный угол
1	433325.380	2223328.960	42.668	137° 06' 20.66"
2	433294.121	2223358.002	37.955	259° 57' 55.00"
3	433287.507	2223320.627	22.074	316° 52' 56.30"
4	433303.620	2223305.540	31.969	047° 06' 15.16"
1	433325.380	2223328.960	00.000	000° 00' 00.00"
-			00.00	
3У2				
Площадь	599.52 кв.м	Длина 101.44	M	
N	X	, ,		Дирекционный угол
1	433339.116	2223316.197	02.929	137° 06' 43.23"
2	433336.970	2223318.190	15.822	137° 05' 57.45"
3	433325.380	2223328.960	31.969	227° 06' 15.16"
4	433303.620	2223326.560	18.756	317° 05' 57.81"
5	433317.360	2223292.772	31.970	047° 06' 55.70"
6	433339.116	2223316.197	00.000	000° 00' 00.00"
U	433339.110	2223310.197	00.000	000 00 00.00
3У3				
_	500 52 10 11	Пиччи 101 45		
Площадь		Длина 101.45	М	П
N	X	Y	Длина	Дирекционный угол
1	433366.590	2223290.675	18.750	
2	433352.854	2223303.436	31.974	227° 06' 55.70"
3	433331.095	2223280.008	18.750	317° 05' 57.81"
4	433344.830	2223267.245	31.976	047° 06' 55.72"
5	433366.590	2223290.675	00.000	000° 00' 00.00"
3У4				
Площадь		Длина 101.45		
N	X	Y	Длина	Дирекционный угол
1	433380.326	2223277.911	18.750	137° 06' 00.69"
2	433366.590	2223290.675	31.976	227° 06' 55.70"
3	433344.830	2223267.245	18.750	317° 06' 31.12"
4	433358.567	2223254.483	31.973	047° 06' 55.70"
5	433380.326	2223277.911	00.000	000° 00' 00.00"
3У5				
Площадь	5 599.73 кв.м	Длина 101.47	M	
N	X	Y	Длина	Дирекционный угол
1	433421.538	2223239.628	18.750	137° 06' 43.23"
2	433407.800	2223252.389	31.983	227° 06' 55.70"
3	433386.035	2223228.954	18.750	317° 05′ 57.81″
4	433399.770	2223216.190	31.987	047° 06' 55.70"
5	433421.538	2223239.628	00.000	000° 00' 00.00"

Чертёж межевания.

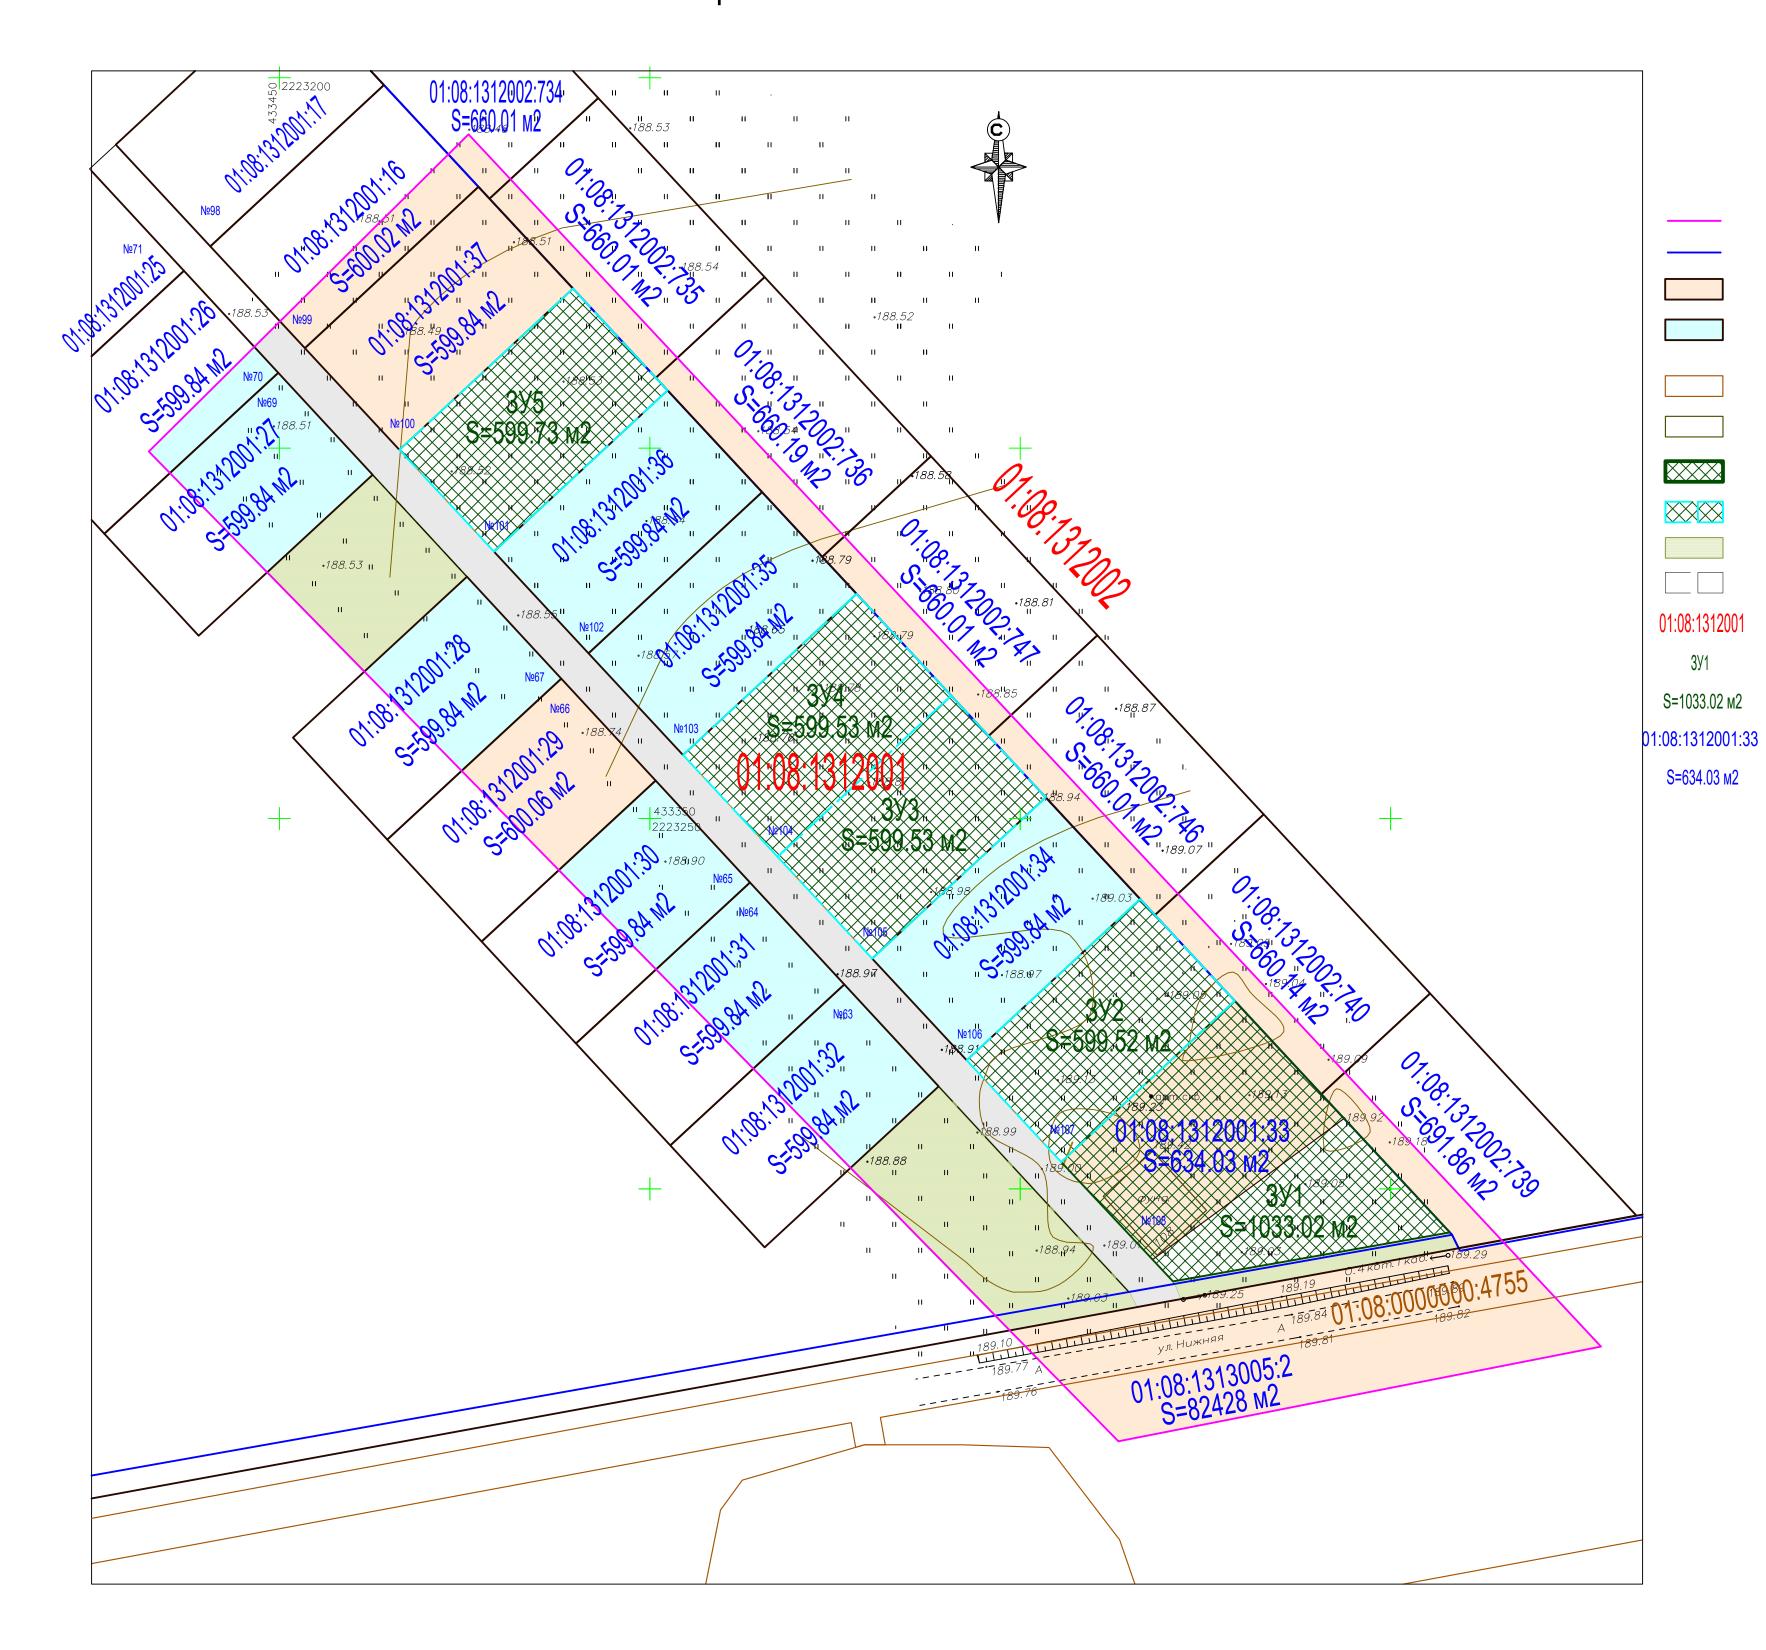

Примечания:

- 1. Объекты капитального строительства федерального, регионального и местного значения отсутствуют.
- 2. Зоны для размещения объектов культурного значения на проектируемой территории отсутствуют.
- 3. Границы публичных сервитутов на проектируемой территории отсутствуют.

					Т1.П3.ГЧ.ГП-2			
Изм.	Кол.уч	. Лист	№док.	Подпись	Документация по планировке территории (проект межевания территории) части кадастрового квартала 01:08:1312001 в границах садового некоммерческого товарище «Яблонька», расположенного в МО «Город Майкоп»			
			Проект межевания территории.	Стадия	Лист	Листов		
ГИП		Новиков Ю.О.					15	15
	Разраб.		Косицкая Н. С.		Осповная часть.	''	13	13
Разр	ao.	Косицк	u,, , , , , , , , , , , , , , , , , , ,					

Условные обозначения:

Границы существующих земельных участков, стоящих на ГКУ

Границы территории проектирования

Границы существующих земельных участков,

Границы образуемого земельного участка ЗУ1

Границы образуемых земельных участков ЗУ2-ЗУ5

Условный номер образуемого земельного участка

Кадастровый номер существующего земельного участка

Площадь образуемого земельного участка

Площадь существующего земельного участка

Границы территории, государственная собственность на которую не разграничена

Границы кадастровых кварталов

стоящих на ГКУ декларативно

Существующий фундамент

Существующие дороги и проезды

Номер кадастрового квартала

Существующий ОКС, стоящий на ГКУ