

**КОМИТЕТ
РЕСПУБЛИКИ АДЫГЕЯ ПО
АРХИТЕКТУРЕ
И ГРАДОСТРОИТЕЛЬСТВУ**

Краснооктябрьская ул., д. 12,
г. Майкоп, 385000
тел./факс (8772) 52-47-12
e-mail: comraarch@mail.ru



**АДЫГЭ РЕСПУБЛИКЭМ
АРХИТЕКТУРЭМРЭ
КЪЭЛЭГЪЭПСЫНЫМРЭКІЭ
И КОМИТЕТ**

Краснооктябрьскэм ур., 12,
къ. Мыекъуапэ, 385000
тел./факс (8772) 52-47-12
e-mail: comraarch@mail.ru

П Р И К А З № 5-ДПТУ

«24» января 2025 года

г. Майкоп

Об утверждении документации по внесению изменений в основную часть проекта планировки территории объекта: «Строительство многоквартирного жилого дома, расположенного по адресу: город Майкоп, ул. Лесная, 1», утвержденного приказом Комитета Республики Адыгея по архитектуре и градостроительству от 20.09.2023 № 152-ДПТУ

В соответствии со статьями 45, 46 Градостроительного кодекса Российской Федерации, Законом Республики Адыгея от 04.08.2021 № 490 «О перераспределении отдельных полномочий в области градостроительной деятельности между органами местного самоуправления и органами государственной власти Республики Адыгея», на основании обращения генерального директора ООО «СЗ «НА ВЫСОТЕ» Берзеговой Б.А. от 20.12.2024, письма Управления архитектуры и градостроительства муниципального образования «Город Майкоп» от 21.01.2025 № 176, заключения о результатах публичных слушаний от 17.01.2025 по рассмотрению документации по внесению изменений в проект планировки территории объекта: «Строительство многоквартирного жилого дома, расположенного по адресу: г. Майкоп, ул. Лесная, 1», утвержденный приказом Комитета Республики Адыгея по архитектуре и градостроительству от 20.09.2023 № 152-ДПТУ, опубликованного в газете «Майкопские новости» от 21.01.2025 № 7,

приказываю:

1. Утвердить прилагаемую документацию по внесению изменений в основную часть проекта планировки территории объекта: «Строительство многоквартирного жилого дома, расположенного по адресу: город Майкоп, ул. Лесная, 1», утвержденного приказом Комитета Республики Адыгея по архитектуре и градостроительству от 20.09.2023 № 152-ДПТУ.

2. Опубликовать настоящий приказ на официальном Интернет-сайте исполнительных органов государственной власти Республики Адыгея (<http://adygheya.ru>) и направить Главе муниципального образования «Город Майкоп» для официального опубликования в порядке, установленном для опубликования правовых актов, иной официальной информации и размещения на официальном сайте в сети Интернет.

3. Настоящий приказ вступает в силу со дня его официального опубликования.

4. Контроль за исполнением настоящего приказа оставляю за собой.

Председатель Комитета



А.Н. Зезарахов

**Индивидуальный предприниматель
Манецкий Сергей Александрович**

**Документации по внесению
изменений в проект планировки
территории объекта:
«Строительство многоквартирного
жилого дома, расположенного по
адресу город Майкоп, ул. Лесная, 1»**

**Основная (утверждаемая) часть проекта
планировки территории**

**ДПТ-ППТ-1
ТОМ 1**

Индивидуальный предприниматель
Манецкий Сергей Александрович

**Документации по внесению
изменений в проект планировки
территории объекта:
«Строительство многоквартирного
жилого дома, расположенного по
адресу город Майкоп, ул. Лесная, 1»**

**Основная (утверждаемая) часть проекта
планировки территории**

ДПТ-ППТ-1
ТОМ 1

ИП «Манецкий С.А.»




С.А. Манецкий

г. Майкоп - 2024 год


СОСТАВ ПРОЕКТА

Номер тома	Обозначение	Наименование	Примечание
Основная (утверждаемая) часть проекта планировки территории			
Том 1	ДПТ-ППТ-1	Графическая часть. Положение о характеристиках планируемого развития территории	
Материалы по обоснованию проекта планировки территории			
Том 2	ДПТ-ППТ-2	Графическая часть. Пояснительная записка	

Изм.	Лист	№ док.	Подпись	Дата	Документация по планировке территории (проект планировки территории и проект межевания территории)			
					Состав проекта	Стадия	Лист	Листов
Выполнил		Манецкий С.А.		12.24		П	1	1
					ИП «Манецкий С.А.»			

СОДЕРЖАНИЕ ТОМА

№ п/п	Наименование	Примечание	
		лист	стр.
1	Титульный лист	1	1
2	Состав проекта	1	2
3	Содержание тома	1	3
Текстовая часть			
4	Положение о характеристиках планируемого развития территории	10	4-13
Графическая часть			
5	Чертеж планировки территории М 1:1000	1	14
6	Чертеж планировки территории (проектируемые объекты капитального строительства) М 1:1000	1	15

					Основная (утверждаемая) часть проекта планировки территории			
Изм.	Лист	№ док.	Подпись	Дата				
					Содержание тома	Стадия	Лист	Листов
						П	1	1
Выполнил	Манецкий С.А.		12.24			ИП «Манецкий С.А.»		

Оглавление

1	Положение о характеристиках планируемого развития территории	2
2	Сведения об очередности и этапах строительства, реконструкции объекта	8
3	Перечень координат характерных точек проектируемых красных линий	10

Согласовано			

Взам. инв. №

Подпись

Инв. № подл.

Изм.	Кол.уч	Лист	№ док.	Подп.	Дата
Выполнил		Манецкий			12.24

ДПТ-ПШТ-1		
Пояснительная записка	Стадия П	Лист 1
		Листов 10
ИП «Манецкий С.А.»		

1 Положение о характеристиках планируемого развития территории

Документации по внесению изменений в проект планировки территории объекта: «Строительство многоквартирного жилого дома, расположенного по адресу город Майкоп, ул. Лесная, 1», подготовлена в рамках реализации ГК РФ, проект выполнен на топографической съемке М 1:500.

В процессе разработки проекта использовались следующие материалы и нормативно-правовые документы:

- 1) Градостроительный кодекс Российской Федерации;
- 2) Земельный кодекс Российской Федерации;
- 3) Приказ Комитета Республики Адыгея по архитектуре и градостроительству от 31.12.2014 № 70-од «Об утверждении региональных нормативов градостроительного проектирования Республики Адыгея»;
- 4) Решение Совета народных депутатов муниципального образования «Город Майкоп» от 30.12.2010 № 310-рс «Об утверждении генерального плана муниципального образования «Город Майкоп»;
- 5) Решение Совета народных депутатов муниципального образования «Город Майкоп» от 28.10.2011 № 377-рс «Об утверждении Правил землепользования и застройки муниципального образования "Город Майкоп»;
- 6) Решение Совета народных депутатов муниципального образования «Город Майкоп» от 26.10.2017 № 279-рс «Об утверждении Местных нормативов градостроительного проектирования муниципального образования «Город Майкоп»;
- 7) Приказ Федеральной службы государственной регистрации, кадастра и картографии от 10 ноября 2020 г. № П/0412 «Об утверждении классификатора видов разрешенного использования земельных участков»;
- 8) Приказ комитета Республики Адыгея по архитектуре и градостроительству «Об утверждении основных частей проекта территории и проекта межевания территории объекта: «Строительство многоквартирного жилого дома, расположенного по адресу: г. Майкоп, ул. Лесная, 1» № 152-ДПТУ от 20.09.2023.

Подготовка проекта планировки территории осуществляется в целях определения границ зон планируемого размещения объектов капитального строительства.

Используемая система координат – МСК-23.

Взам. инв. №	Подпись							ДПТ-ППТ-1	Лист
		Изм.	Кол. уч	Лист	№ док.	Подп.	Дата		2

В административном отношении объект проектирования расположен в южной части города Майкоп муниципального образования «Город Майкоп», в границах кадастрового квартала 01:08:0508061.

Участок проектирования относится к категории земель – «земли населенных пунктов».

Документация по планировке территории разработана на основании материалов генерального плана и правил землепользования и застройки.

Согласно правил землепользования и застройки, рассматриваемая территория находится в зоне «**Зона делового, общественного и коммерческого назначения местного значения [ОД-2]**».

В рамках данного проекта планируется внесение изменений в части технико-экономических показателей объектов капитального строительства, а также в части планировочной организации земельного участка (площадки отдыха, инженерные сооружения и т.д.). На момент внесения изменений, земельный участок для размещения многоквартирного жилого дома образован - **01:08:0508061:137**.

Транспортная инфраструктура

Транспортный каркас объекта базируется на существующей сети улиц. Доступ к объекту проектирования осуществляется по улице Лесная (покрытие асфальтобетон).

Основным видом транспорта на рассматриваемой территории является индивидуальный легковой транспорт, в непосредственной близости имеется общественный транспорт.

Коммунальная инфраструктура

Таблица 1 – Сведения о потребности объекта капитального строительства в топливе, газе, воде и электрической энергии

Наименование потребностей	Единица измерения	Значение
Потребности в водоснабжении и водоотведении		
Хозяйственно бытовая канализация (К1+К3)	м ³ /сут	77,82
Хозяйственно-бытовые нужды для системы водоснабжения (В1)	м ³ /сут	83,556
Потребности в тепловых нагрузках		
На отопление	Гкал/ч	0,503
На вентиляцию	Гкал/ч	0,165
На горячее водоснабжение	Гкал/ч	0,804
Потребности в газе		
Потребность в природном газе	м ³ /ч	207,53
Потребности в электрической энергии		
Максимальная электрическая мощность	кВт	560,9

Взам. инв. №
Подпись

Водоснабжение

В соответствии с техническими условиям № 0031 от 04.04.2024 г, выданными Муниципальным унитарным предприятием Майкоп Водоканал, точка подключения к сети водопровода Д=300 мм, проходящего по ул. Спортивная/Госпитальная с устройством колодца с установкой запорной арматуры. ТПВ определить при проектировании. От ТПВ к объекту проложить в/сеть расчетного диаметра с учетом пожаротушения.

Точка подключения к сети канализации Д=1000 мм, проходящей по ул.Лесная в существующий колодец. ТПК определить при проектировании. От ТПК к объекту проложить к/сеть расчетного диаметра.

Канализация

В соответствии с письмом № 01-10/1479 от 02.04.2024 г. выданным Муниципальным казенным учреждением «Благоустройство муниципального образования «Город Майкоп», запроектировать подключение ливневой канализации с учетом водопрпускной способности существующей ливневой канализации расположенной на улице Лесная в г. Майкопе с запретом на сброс фекальных сточных вод. Точки подключения и диаметр труб определить при проектировании, с учетом максимальных нагрузок в возможных точках подключения. Отвод дождевых и талых вод должны быть выполнены в соответствии с требованиями проектной документации.

Газоснабжение

Для подключения к существующей сети газоснабжения необходимо получение технических условий у балансодержателя инженерной сети, а также разработка и согласование проектной документации.

Перед запросом технических условий необходимо составить запрос на наличие технической возможности подачи природного газа для газоснабжения проектируемого объекта.

Точка присоединения будет определена после заключения договора о подключении.

Электроснабжение

В соответствии с письмом № В-404-23 от 01.04.2024 г. выданным Обществом с ограниченной ответственностью «Майкопская ТЭЦ», точка присоединения вводные распределительные устройства, линии электропередачи, базовые подстанции, генераторы): контактные соединения на окончечниках ЛЛ-бкВ (кабельные муфты) в месте расщетки КЛ-бкВ «ПС «Южная- ТГ-6-1; контактные соединения на окончечниках КЛ-бкВ (кабельные муфты) в месте расщетки КЛ-бкВ «ПС «Южная-ТГ- 6-2.

Связь

В соответствии с техническими условиям № 01/17/26918/24 выданными ПАО «Ростелеком».

Параметры услуг связи, необходимых для подключения объекта:

1. Телефония
2. Интернет
3. IP-телевидение

Местонахождение и параметры Точек подключения к сети связи ПАО «Ростелеком».

Точка подключения - проектируемые ОРШ в каждом здании.

Отопление и горячее водоснабжение.

Взам. инв. №	
Подпись	

Изм.	Кол. уч	Лист	№ док.	Подп.	Дата

В границах земельного участка планируется установка котельной. Параметры и мощность будут определены при проектировании.

Социальная инфраструктура

Социальных объектов в рамках данного проекта не предусмотрено.

Таблица 2 - Баланс проектируемой территории

Баланс территории в границах разработки проекта планировки территории				
№ п/п	Территория	Площадь		Описание территории
		кв.м	%	
	Территория в границах разработки проекта планировки территории, в том числе:			
1	Планируемая многоэтажная жилая застройка (высотная застройка)	6966	36.0	Свободная от застройки территория, планируемая для размещения многоквартирных домов
2	Объекты коммерческого назначения	1201	6.2	Территория, занятая объектами коммерческой направленности (кафе)
3	Территория существующей жилой застройки	3011	15.6	Территория, занятая индивидуальной жилой застройкой
4	Территории общего пользования	8136	42.0	Территория, занятая улично-дорожной сетью, а также территория неразграниченной государственной собственности
5	Территория объектов коммунального обслуживания	35	0.2	Территория, занятая трансформаторной подстанцией
	ИТОГО:	19349		

Таблица 3 –Технико-экономические показатели по объекту капитального строительства

№ п/п	Наименование	Количество	Ед.изм.
1.1	Площадь застройки жилого дома с встроенно-пристроенными помещениями	2345,96	м ²
1.2	Площадь застройки Газовая котельная	64,57	м ²
1.3	Площадь застройки КТП	14,80	м ²
2	Общая площадь здания	22080,63	м ²
3	Строительный объем	85561,97	м ³
Технико-экономические показатели жилых помещений:			
4	Количество квартир	162	шт.
4.1	1К	101	шт.
4.2	1Е	0	шт.
4.3	2К	55	шт.

№ п/п	Наименование	Количество	Ед.изм.
4.4	2Е	0	шт.
4.5	3К	2	шт.
4.6	3Е	0	шт.
4.7	4К	2	шт.
4.7	4Е	0	шт.
4.8	5К	2	шт.
5	Жилая площадь квартир	5894,10	м ²
6	Площадь квартир (без учета летних помещений)	10094,97	м ²
7	Общая площадь квартир (с учетом летних помещений)	10531,74	м ²
8	Общая площадь мест общего пользования (МОП)	2490,86	м ²
9	Общая площадь подземной парковки	2956,18	м ²
9.1	Количество м/м для автомобилей	99	шт.
9.2	Количество м/м для мотоциклов	16	шт.
	Встроенно-пристроенных помещения:		
10	Общая площадь кафе	543,99	м ²
10.1	Площадь обеденного зала	348,79	м ²
11	Общая площадь магазинов	1646,59	м ²
11.1	Общая площадь торговых залов	431,86	м ²
12	Общая площадь кладовых	47,18	м ²
12.1	Количество кладовых	14	шт.
13	Этажность	16	эт.
14	Количество этажей	17	эт.
15	Высота здания	53,25	м
16	Архитектурная высота здания	60,40	м

**Расчетные показатели и характеристики планируемых объектов могут быть уточнены при проектировании в допустимых градостроительным регламентом и иной регламентирующей документации пределах.*

Размещение объектов обслуживания жилой застройки во встроенных помещениях (свободных на момент разработки) планируется в соответствии с требованиями СП 54.13330.2022.

Расчет потребности в парковочных местах:

1. Количество мест размещения транспортных средств для постоянного хранения = 0,75 х А, где:

$$162 \times 0.75 = 122 \text{ м/мест.}$$

Парковочные места для размещения транспортных средств для постоянного хранения расположены на подземной автостоянке вместимостью 99 м/мест и 16 парковочных мест для мотоциклов. В соответствии с СП 42.13330.2016 с пунктом 11.8, при расчете, парковочные места для мотоциклов и мотороллеров без колясок применяется коэффициент 0.28.

Из этого следует, что расчетным количеством парковочных мест на подземной стоянке является:

ДПТ-ППТ-1

Лист

6

Взам. инв. №	
Подпись	

Изм.	Кол. уч	Лист	№ док.	Подп.	Дата

$$(16 \times 0.28) + 99 = 103 \text{ м/мест.}$$

Расчетное количество парковочных мест на территории проектируемого земельного участка - 26 м/мест.

2. В соответствии с РГПН Республики Адыгеи количество гостевых парковочных мест принимается в размере 6 % от расчетного количества парковочных мест:

$$122/100 \times 6 = 8 \text{ м/мест.}$$

3. В жилом доме запроектировано предприятие общественного питания – кафе на 30 посадочных мест. В соответствие с СП 42.13330.2016 на 5 посадочных мест предусматривается 1 м./мест.

В соответствии с СП 42.13330.2016 с пунктом 11.8, при расчете, парковочные места для мотоциклов и мотороллеров без колясок применяется коэффициент 0.28. На проектируемом земельном участке расположено 5 /мест и 8 парковочных мест для мотоциклов.

$$30/5 = 6 \text{ м./мест.}$$

Из этого следует, что расчетным количеством парковочных мест является: $(8 \times 0,28) + 4 = 6 \text{ м/мест.}$

4. В жилом доме запроектированы торговые помещения площадью 474,65 м2. В соответствии с РГПН Республики Адыгеи на 100 кв.м. торговой площади необходимо 9 парковочных мест.

$$474,65/100 \times 9 = 43 \text{ м./мест.}$$

5. Количество м/мест для МГН в соответствии с п. 5.2.1 СП 59.13330.2020 следует выделять не менее 10% от общей вместимости автостоянки.

Для жилого дома:

$$122/100 \times 10 = 13 \text{ м/мест для МГН, в том числе: } 13/100 \times 5 = 1 \text{ расширенных м/мест.}$$

Гостевые парковки:

$$57/100 \times 10 = 6 \text{ м/мест для МГН, в том числе:}$$

$$6/100 \times 5 = 1 \text{ расширенных м/мест.}$$

Итого требуемое расчетное количество м/мест: 179 м/мест Проектом принято: 179 м/мест.

Таблица – 4 Расчет площадок благоустройства

№	Наименование	Нормы по МНПП, м ² /чел	Расчетный показатель, чел	Расчетное количество, м ²	Количество по проекту, м ²
1	Площадки для игр детей	0,7	185	130	130
2	Площадки для отдыха взрослых	0,1	185	19	19
3	Площадки со спортивным оборудованием	2,0	185*	185	185
4	Площадки для хозяйственных целей	0,3	185	56	56

** В соответствии с письмом № 4071 от 16.08.2024 г. выданного управлением архитектуры и градостроительства Администрации муниципального образования «Город Майкоп» Республики Адыгея, в связи с незначительным расстоянием от строящегося многофункционального жилого комплекса до существующего физкультурно-оздоровительного комплекса, считаем возможным отнесение данных объектов к единому микрорайону. Исходя из пп. 2.9.13 Приказа Комитета Республики Адыгея по архитектуре и градостроительству от 31 декабря 2014 г. № 70-од «Об утверждении региональных нормативов градостроительного проектирования Республики Адыгея» допускается уменьшать не более*

чем на 50% удельные размеры площадок для занятий физкультурой при формировании единого физкультурно-оздоровительного комплекса (ФОК) микрорайона для школьников и взрослых.

Расчет потребности в мусороконтейнерах:

Количество отходов в сутки:

$298 \times 0,80 \times 1,25 / 365 = 0,82$ м³. – для жилого многофункционального комплекса.

$30 \times 1,60 \times 1,25 / 365 = 0,16$ м³. – для кафе в жилом многофункциональном комплексе.

$11 \times 1,80 \times 1,25 / 365 = 0,01$ м³. – для гостиницы в жилом многофункциональном комплексе.

$0,82 + 0,16 + 0,01 = 0,99$ м³ – общее количество объема отходов в сутки.

Расчет количества мусорных баков:

$(0,99 \times 1 \times 1,05) / (0,7 \times 0,75) = 2$ мусорных бака объемом 0.7 м³.

Согласно СанПиН 2.1.2.2645-10, п.8.2.5 расстояние от контейнеров до жилых зданий, детских игровых площадок, мест отдыха и занятий спортом должно быть не менее 20 м, но не более 100 м.

В непосредственной близости от проектируемого объекта находится сквер площадью более 1,3 га.

Для планируемых объектов капитального строительства устанавливаются следующие параметры:

- минимальная/максимальная площадь земельных участков не устанавливается/50000 кв. м;
- минимальная ширина земельных участков вдоль фронта улицы (проезда) - 24 м;
- минимальные отступы от границ земельных участков 3 м;
- максимальное количество надземных этажей зданий - 16 этажей (включая мансардные этаж);
- максимальный процент застройки в границах земельного участка - 40%.

Расстояние до ближайшей пожарной части по ул. Первомайская, 187 – 2,1 км.

Расстояние до ближайшего детского сада по ул. Крылова – 1 км.

Расстояние до ближайшей школы по ул. Тульской – 1,4 км.

Расстояние до ближайшей участковой больницы по ул. Гагарина – 620 м.

Расстояние до ближайшей аптеки по ул. Шовгенова – 350 м.

Расстояние до ближайшего магазина по ул. Спортивной – 340 м.

Расстояние до ближайшего торгового центра по ул. Жуковского — 42,36 км.

2 Сведения об очередности и этапах строительства, реконструкции объекта

В целях реализации объекта можно выделить следующие этапы:

- 1) подготовка и утверждение документации по планировке территории, которые включают;
- 2) выдача градостроительного плана на образуемые земельные участки (при необходимости);
- 3) выдача разрешения на строительство в соответствии со ст.51 ГрК РФ;
- 4) присвоение адреса объекту;
- 5) подключение (технологическое присоединение) объекта капитального строительства к сетям инженерно-технического обеспечения;

6) подготовка технического плана здания, сооружения в соответствии с Федеральным законом от 13.07.2015 № 218-ФЗ «О государственной регистрации недвижимости»;

7) выдача разрешения на ввод объекта капитального строительства в эксплуатацию в соответствии со ст.55 ГрК РФ;

8) государственный кадастровый учет, государственная регистрация прав на объект капитального строительства осуществляются в соответствии с Федеральным законом от 13.07.2015 № 218-ФЗ «О государственной регистрации недвижимости».

Взам. инв. №	
Подпись	

Изм.	Кол. уч	Лист	№ док.	Подп.	Дата

ДПТ-ППТ-1

Лист

9

3 Перечень координат характерных точек проектируемых красных линий

В границах разработки проекта планировки территории конфигурация границы территорий общего пользования уже сформировалась, существующие красные линии утверждены приказом комитета Республики Адыгея по архитектуре и градостроительству № 152-ДПТУ от 20 сентября 2023 года.

Взам. инв. №	Подпись							ДПТ-ППТ-1	Лист
		Изм.	Кол. уч	Лист	№ док.	Подп.	Дата		10

Чертеж планировки территории

УСЛОВНЫЕ ОБОЗНАЧЕНИЯ

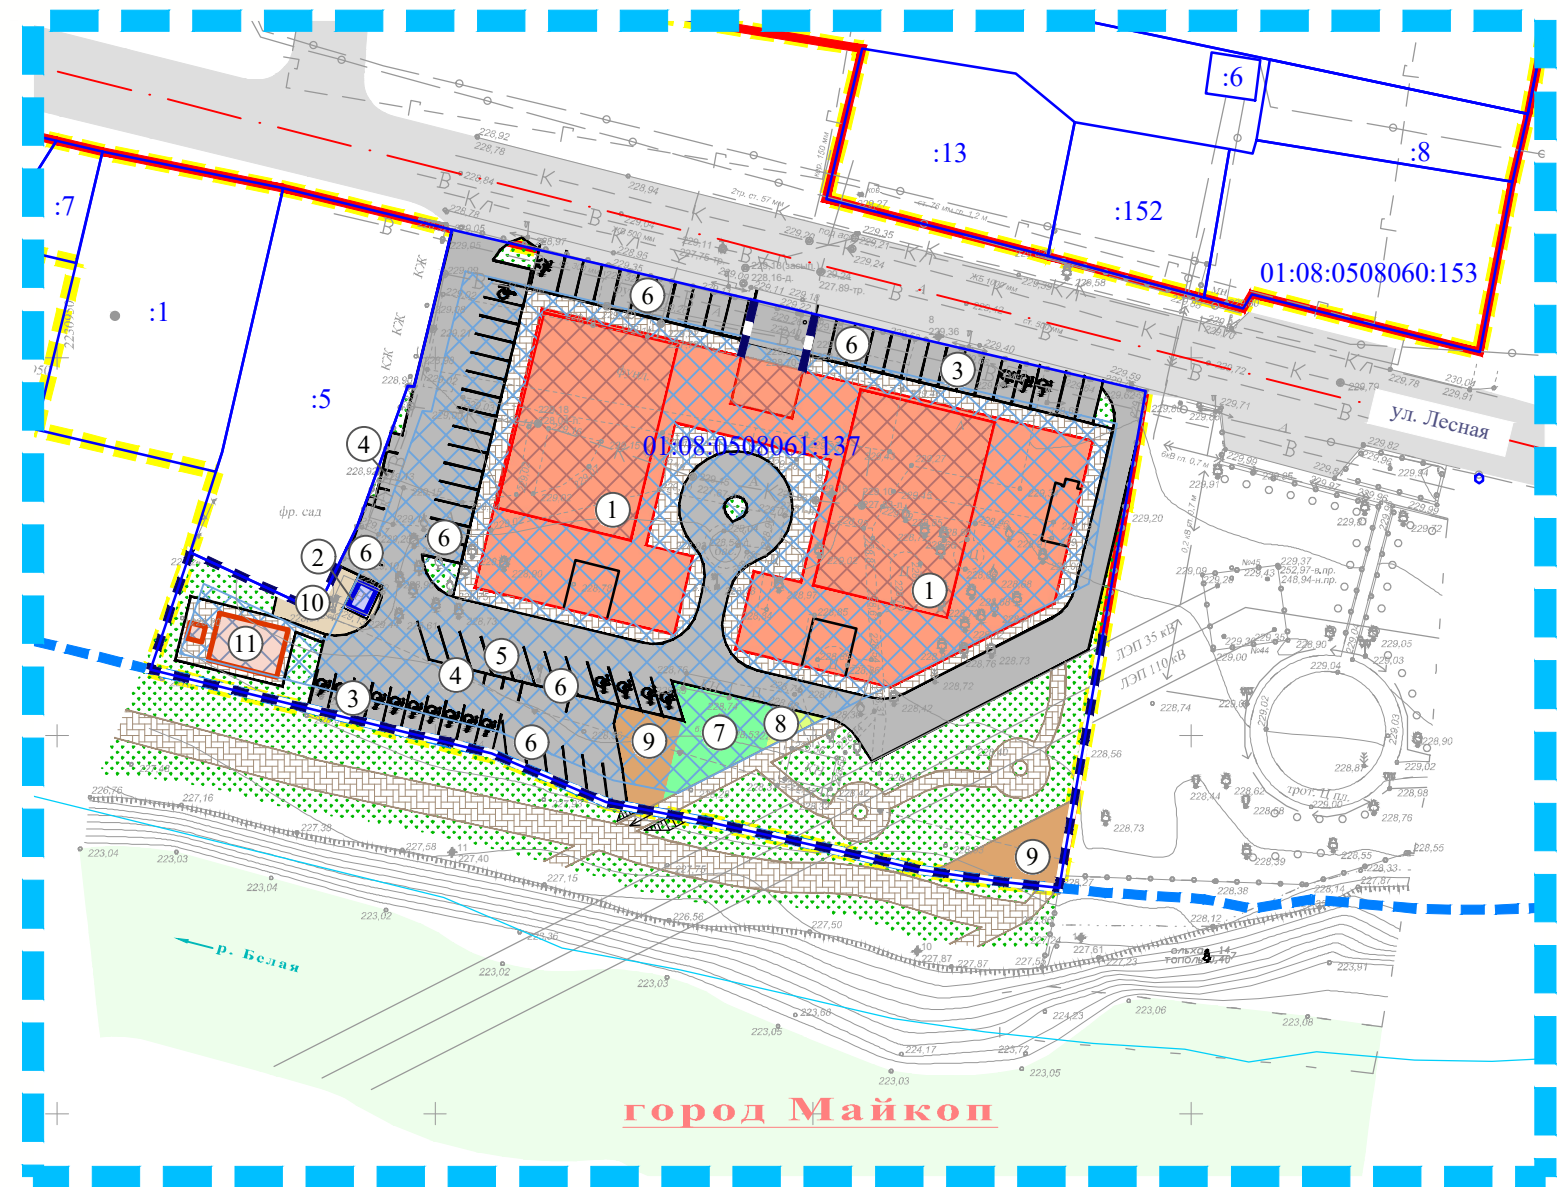
-  Граница разработки проекта планировки территории
-  Существующие красные линии
-  Зона планируемого размещения объектов капитального строительства
-  Оси улиц
-  Существующая проезжая часть
-  Проектируемый объект капитального строительства
-  Проектируемая площадка для игр детей дошкольного и младшего школьного возраста
-  Проектируемая площадка для занятий физкультурой
-  Проектируемые площадки для хозяйственных целей
-  Проектируемые площадки для отдыха взрослого населения
-  Планируемое капитальное покрытие
-  Планируемые тротуары
-  Планируемое озеленение
-  Проектируемая трансформаторная подстанция
-  Проектируемая котельная
-  Часть земли, покрытая водами (на момент проведения изысканий)
-  Береговая линия водного объекта (река Белая)
-  Границы береговой полосы реки Белая (ширина 20 м)
-  Проектируемая подпорная стенка

СВЕДЕНИЯ ИЗ ЕДИНОГО ГОСУДАРСТВЕННОГО РЕЕСТРА НЕДВИЖИМОСТИ:

:100 Границы земельных участков, их номера

ГРАНИЦЫ СУЩЕСТВУЮЩИХ ЭЛЕМЕНТОВ ПЛАНИРОВОЧНОЙ СТРУКТУРЫ:

 Жилой квартал



Номер на плане	Наименование и обозначение
1	Жилой дом с встроенно-пристроенными помещениями
2	КТП
3	Парковка для постоянного хранения автомобилей для жилого дома
4	Парковка для временного хранения мотоциклов и мопедов
5	Гостевая парковка для жилого дома
6	Гостевая парковка для встроенных помещений
7	Для игр детей дошкольного и младшего школьного возраста
8	Для отдыха взрослого населения
9	Для занятия физкультурой
10	Для хозяйственных целей и выгула собак
11	Газовая котельная




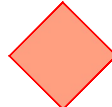


Примечание:

1. Система высот Балтийская;
2. Система координат МСК-23

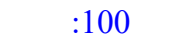
ДПТ-ППТ-1									
Документация по внесению изменений в проект планировки территории объекта: «Строительство многоквартирного жилого дома, расположенного по адресу город Майкоп, ул. Лесная, 1»									
Изм.	Кол.уч.	Лист	№ док.	Подпись	Дата	Том 1 (Утверждаемая часть проекта планировки территории)	Стадия	Лист	Листов
							П	1	1
Выполнил Манецкий С.А.						Чертеж планировки территории М 1:1000			
						ИП «Манецкий С.А.»			

Чертеж планировки территории (проектируемые объекты капитального строительства)

УСЛОВНЫЕ ОБОЗНАЧЕНИЯ

-  Граница разработки проекта планировки территории
-  Границы береговой полосы реки Белая (ширина 20 м)
-  Существующая проезжая часть
-  Проектируемый объект капитального строительства
-  Проектируемая трансформаторная подстанция
-  Проектируемая котельная

СВЕДЕНИЯ ИЗ ЕДИНОГО ГОСУДАРСТВЕННОГО РЕЕСТРА НЕДВИЖИМОСТИ:

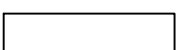
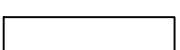

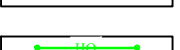
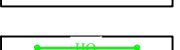
 :100 Границы земельных участков, их номера

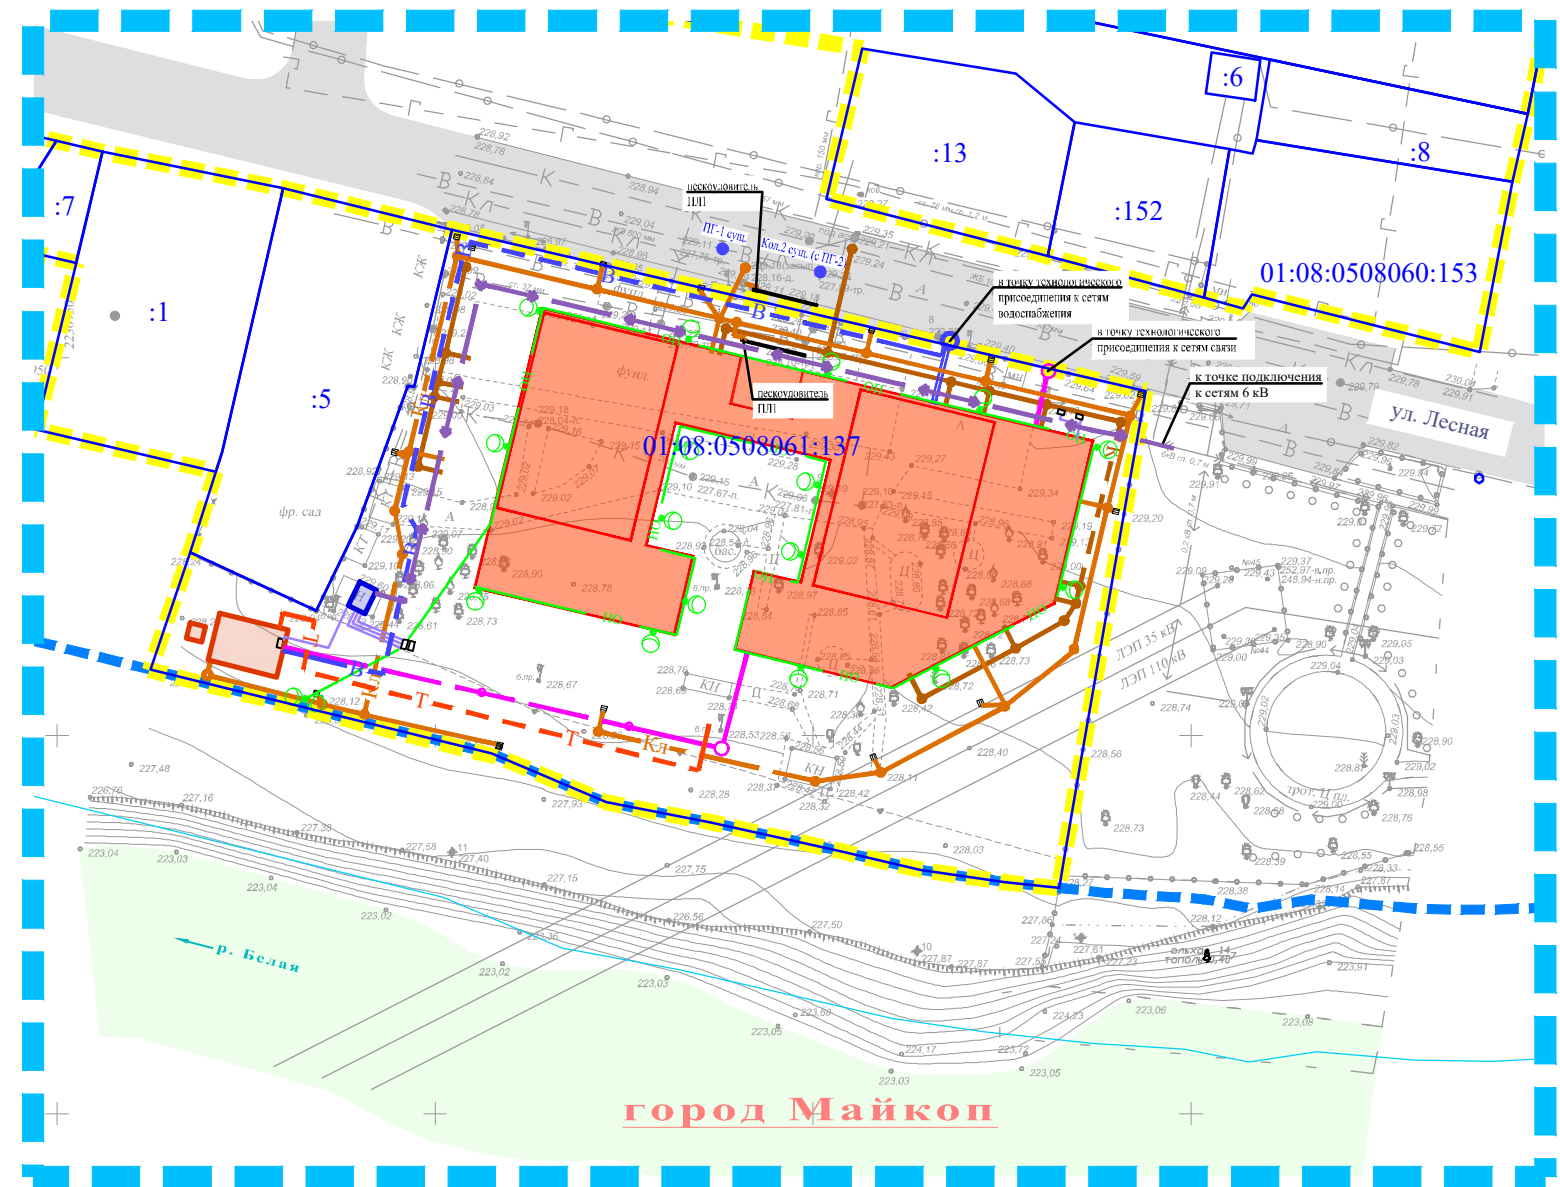
ГРАНИЦЫ СУЩЕСТВУЮЩИХ ЭЛЕМЕНТОВ ПЛАНИРОВОЧНОЙ СТРУКТУРЫ:

 Жилой квартал


ИНЖЕНЕРНЫЕ СЕТИ:

существующие демонтируемые планируемые

			Водопровод
			Канализация бытовая
			Канализация ливневая
			Тепловые сети
			Кабель связи
			Кабельная линия 0,4 кВ
			Кабельная линия 6 кВ
			Кабельная линия освещения 0.4 кВ (на опорах)



Примечание:
 1. Система высот Балтийская;
 2. Система координат МСК-23.

						ДПТ-ППТ-1					
						Документация по внесению изменений в проект планировки территории объекта: «Строительство многоквартирного жилого дома, расположенного по адресу город Майкоп, ул. Лесная, 1»					
Изм.	Кол.уч.	Лист	№ док.	Подпись	Дата	Том 1 (Утверждаемая часть проекта планировки территории)			Стадия	Лист	Листов
									П	1	1
Выполнил	Манецкий С.А.				12.24	Чертеж планировки территории (проектируемые объекты капитального строительства) М 1:1000			ИП «Манецкий С.А.»		