


2226430

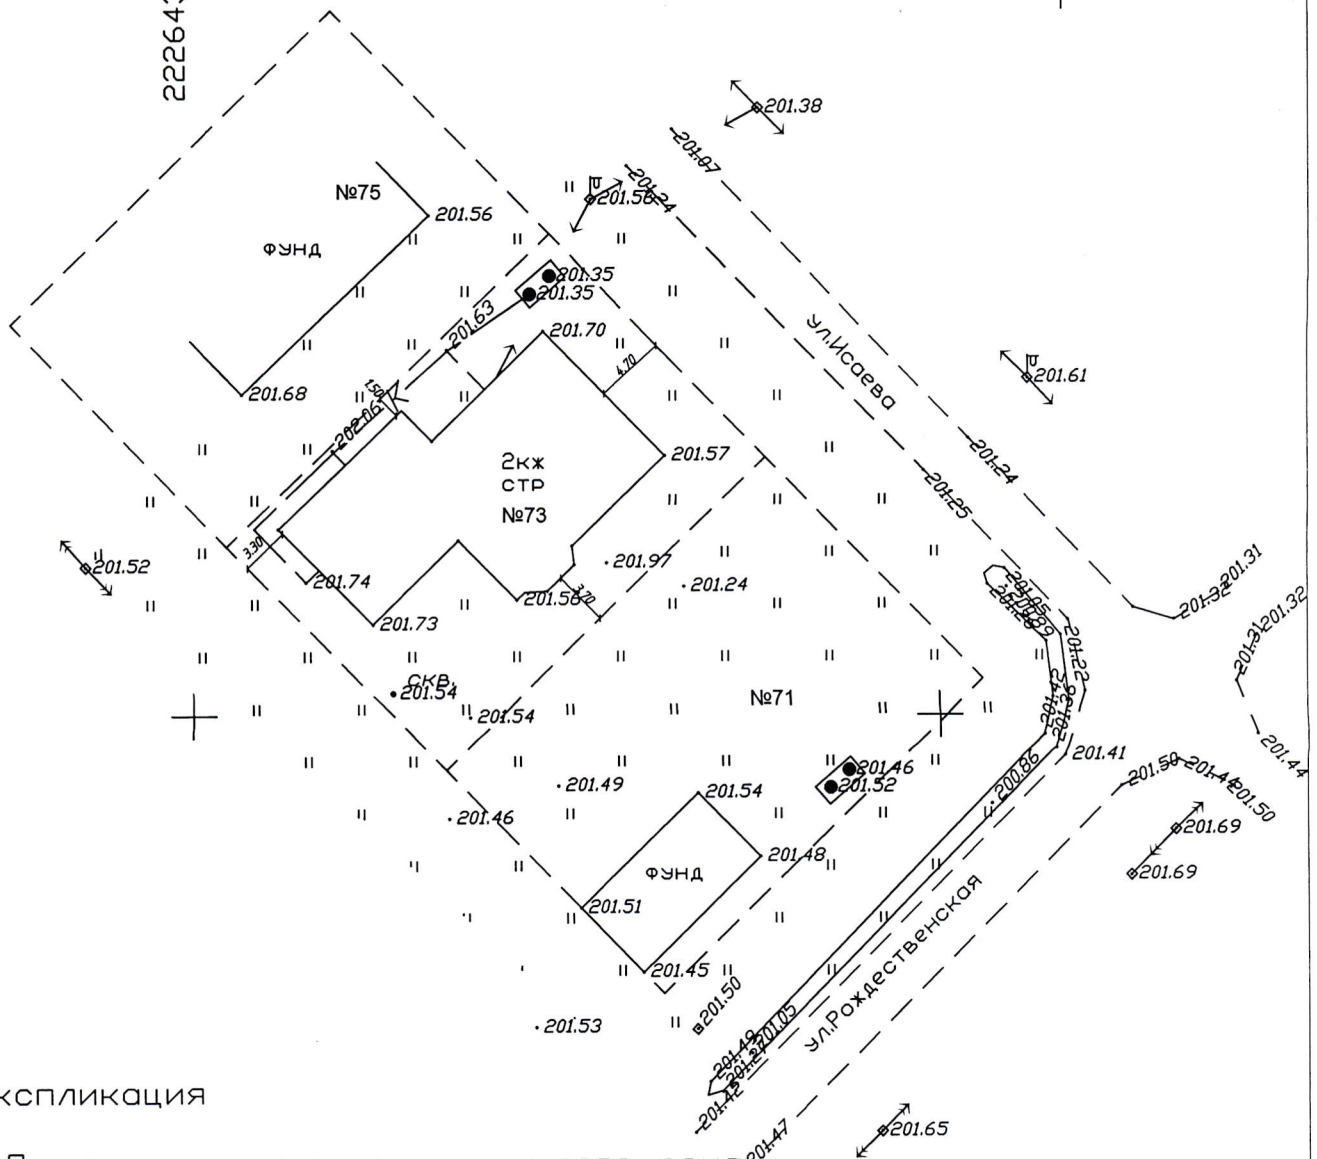

1. Планируемое размещение жилого дома

Изм.	Кол. уч.	Лист	N док.	Подп.	Дата	Объект: "Жилой дом по адресу: г. Майкоп, п. Западный, ул. Исаева, 73"
Выполнил	Блягоз М.С.					Стадия
						Лист
						Листов
						п
						1
						1
						Масштаб 1:500
						г.Майкоп