


Схема границ территорий объектов культурного наследия

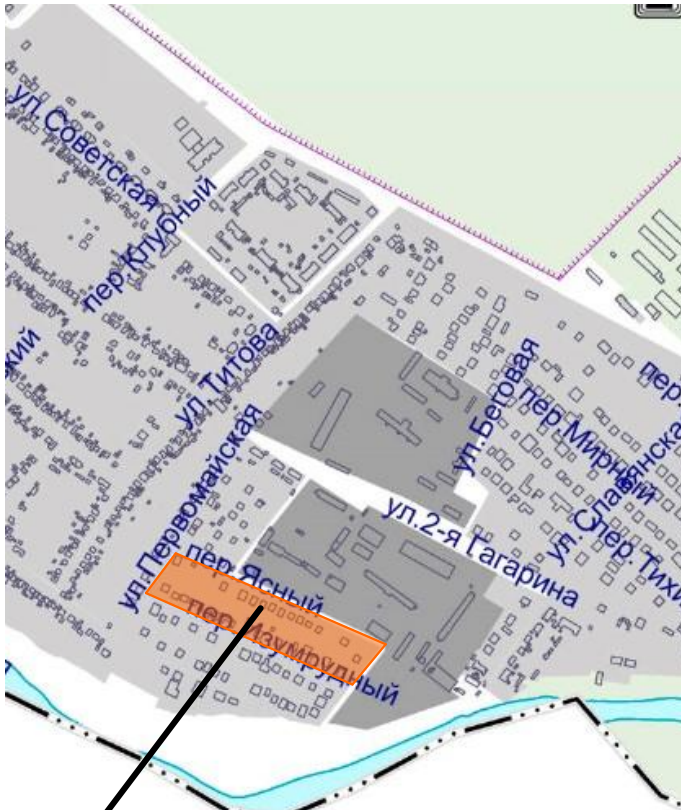

Граница проектируемой территории

ТЕРРИТОРИИ ОБЪЕКТОВ КУЛЬТУРНОГО НАСЛЕДИЯ:

Объекты культурного наследия, границы их территорий:

Объекты культурного наследия (ОКН):



Памятник федерального значения



Памятник регионального значения



Памятник местного значения;
Памятник без категории - выявленный объект культурного наследия;
объект, обладающий признаками объекта культурного наследия

Границы территорий объектов культурного наследия:



Граница территории объекта культурного наследия

Примечание:

1. Объекты культурного наследия на данной территории отсутствуют.

						ГП				
						Документация по планировке территории (проект межевания территории) кадастрового квартала 01:08:0202025, ограниченного улицей Первомайской и переулками Ясным, Изумрудным, в хуторе Гавердовском муниципального образования "Город Майкоп"				
Изм.	Кол.уч.	Лист	№Док.	Подп.	Дата			Стадия	Лист	Листов
ГИП		Шумафов				Обоснование		П	7	
						Границы территорий объектов культурного наследия.		ООО ПСК "ИНЖСТРОЙ"		