
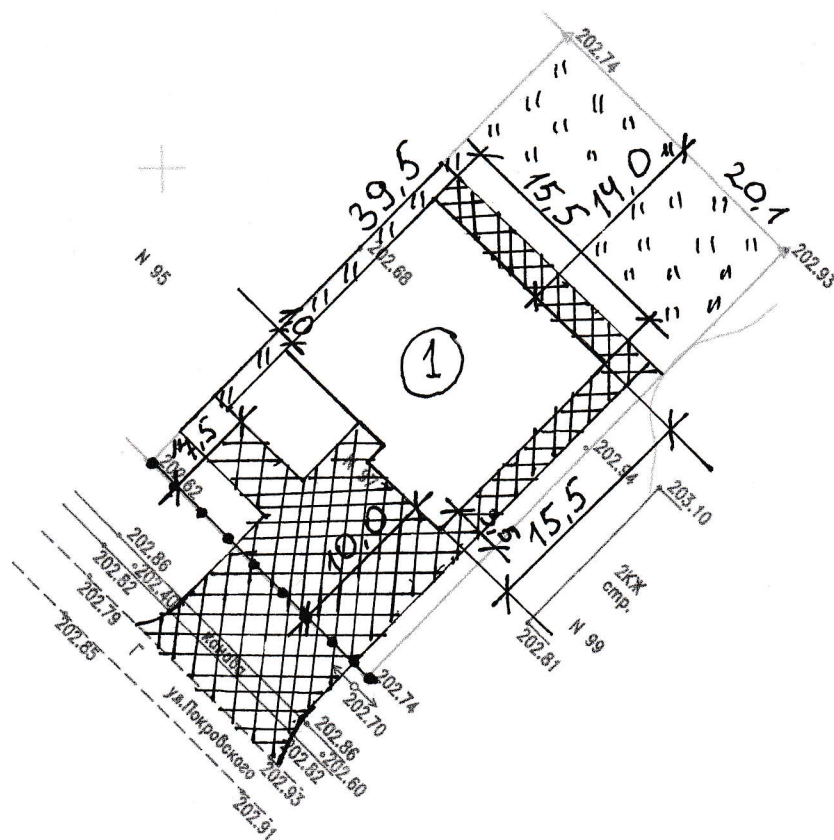


Схематическое изображение планируемого к строительству или реконструкции объекта капитального строительства на земельном участке

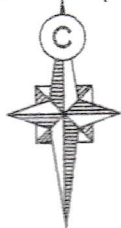

ЭКСПЛИКАЦИЯ

1 - индивидуальный жилой дом

УСЛОВНЫЕ ОБОЗНАЧЕНИЯ

----- ГРАНИЦА УЧАСТКА

ГРАНИЦА УЧАСТКА И ЛИНИЯ ЗАБОРА СОВПАДАЮТ



Объект: Топографическая съемка по адресу : г. Майкоп, п. Западный, ул. Покровского, 97.

Заказчик: Кучинская И.Р.

Директор	Новиков	07.2017г.
Нач.гвар.	Пржевальская	07.2017г.
Исполнил	Косицкий	07.2017г.

Заказ: N 409.

Система координат: МСК-23
Система высот: Балтийская 1977
Масштаб 1:500

Стадия	Листов	ЛистN
П	1	1

ИП Новиков Ю.О.