


Схема организации движения транспорта, пешеходов и улично-дорожной сети.

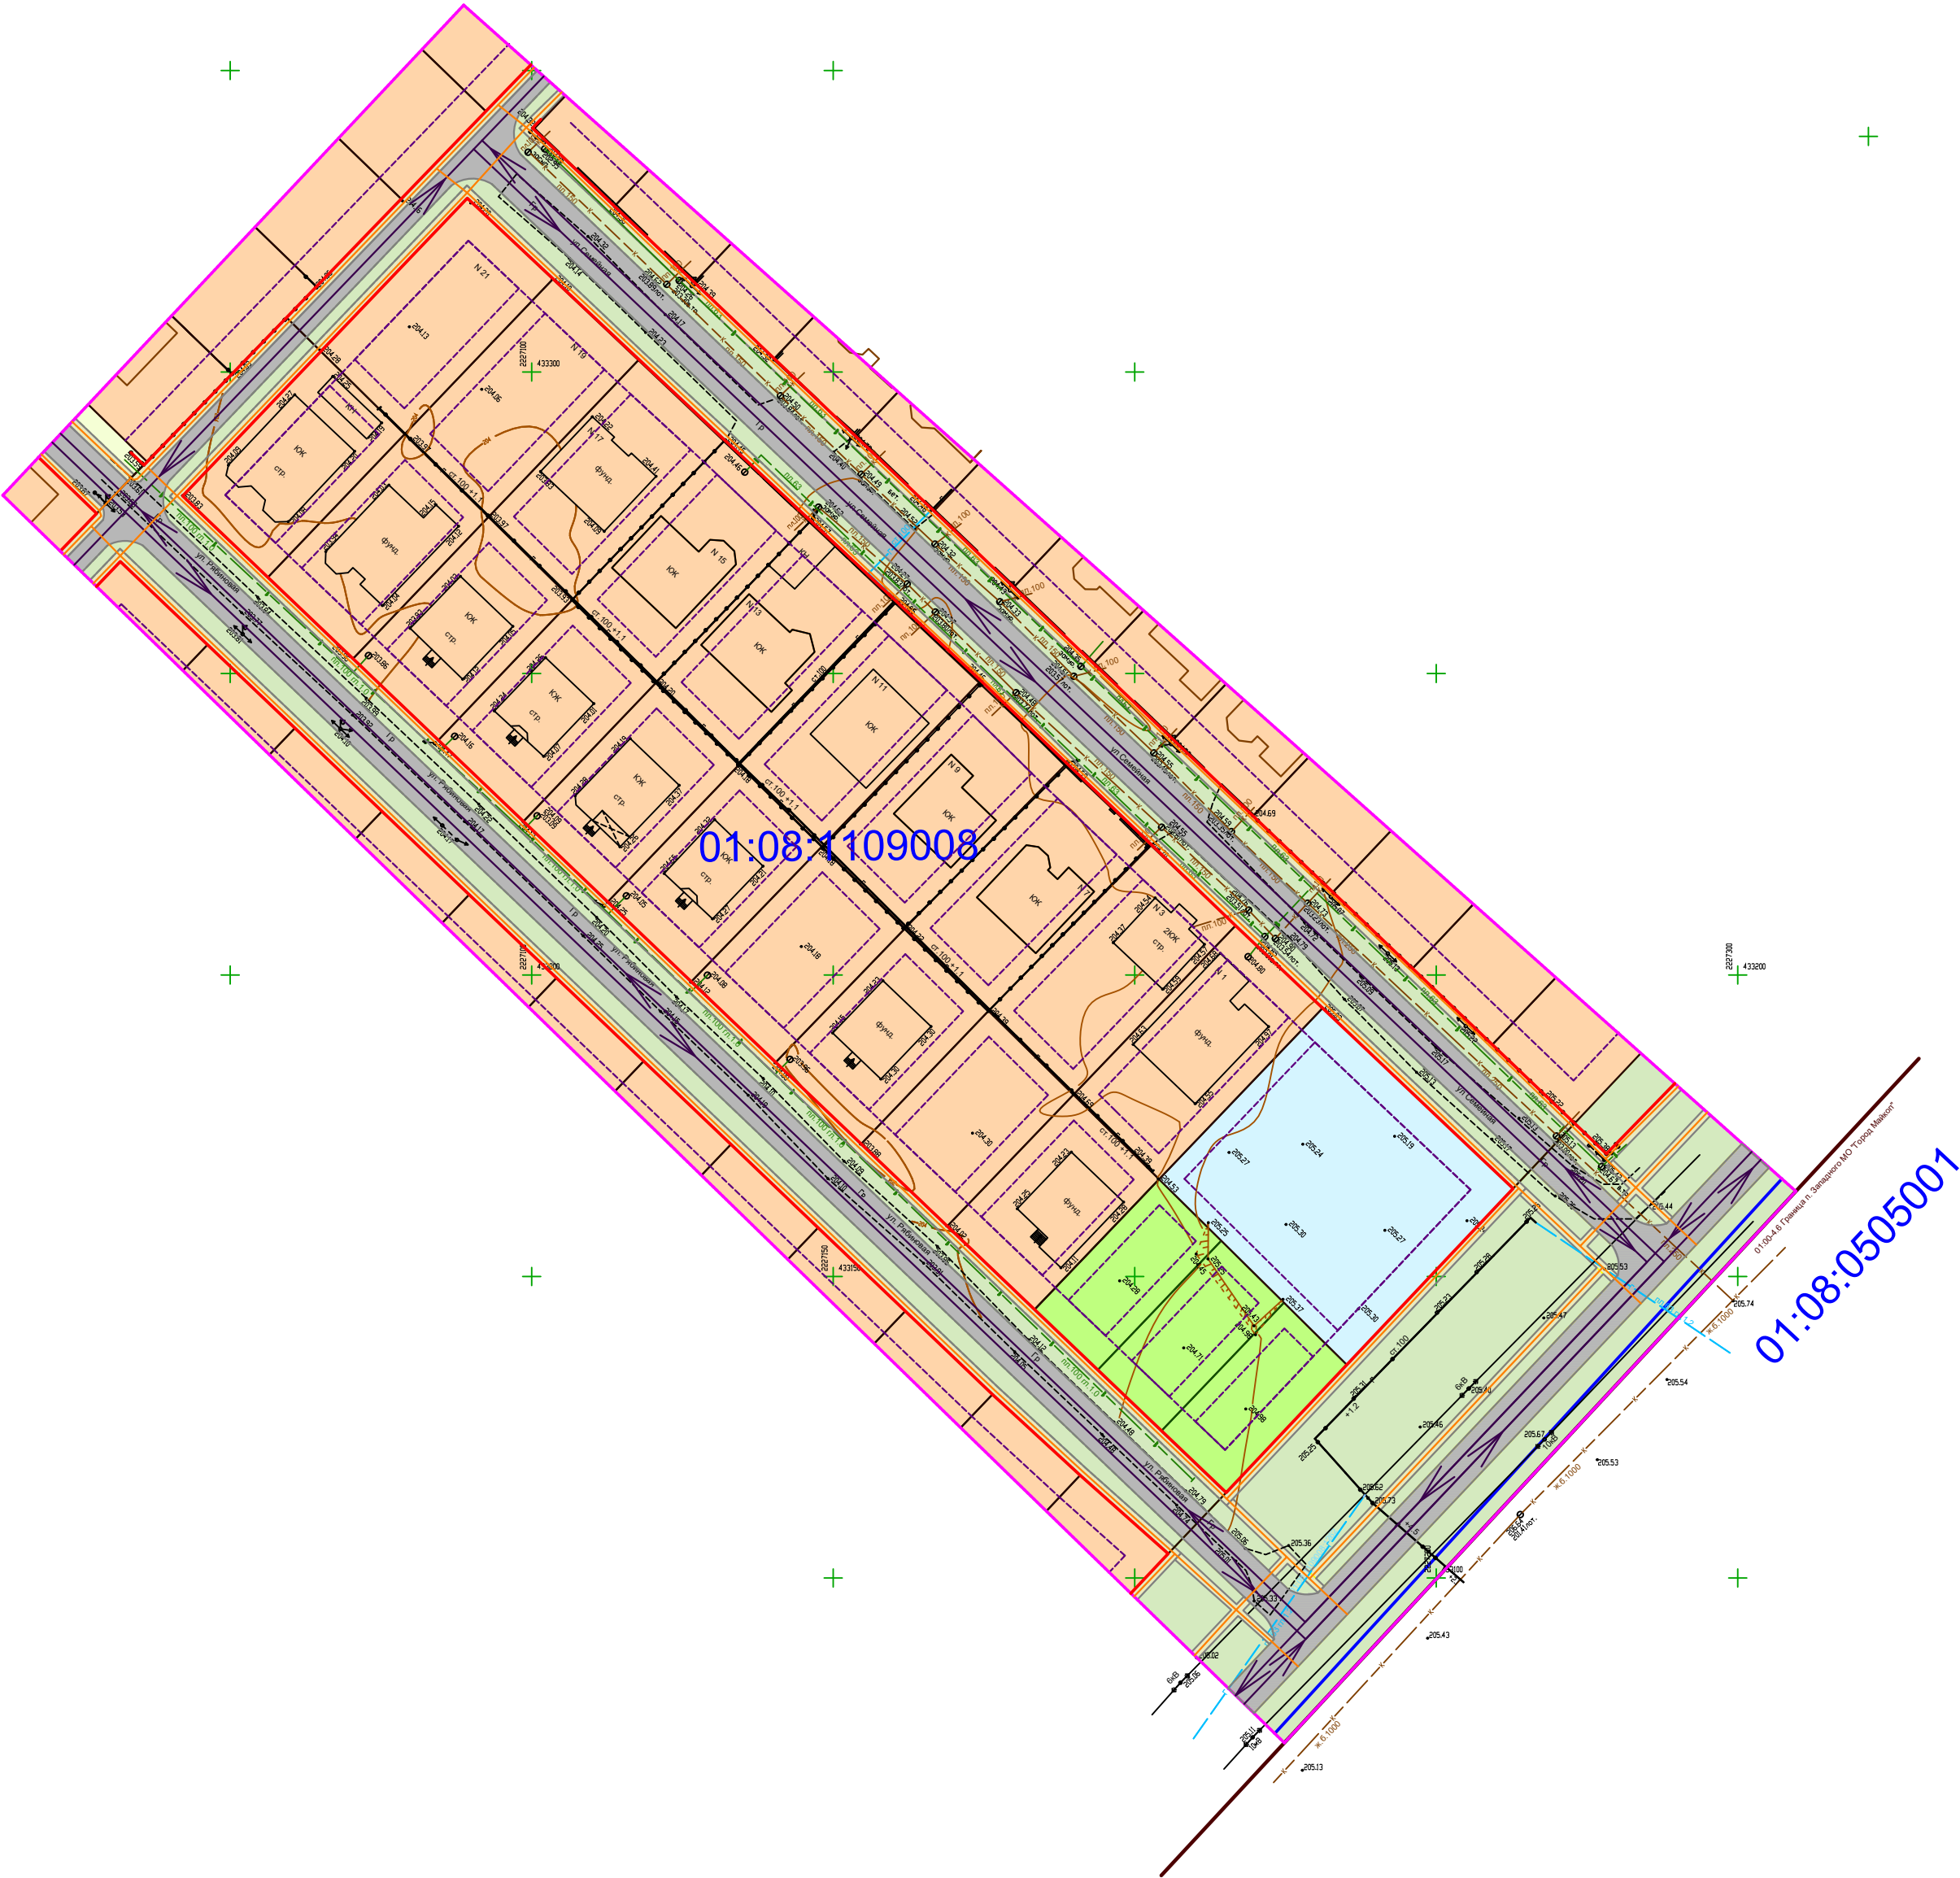

Условные обозначения:

- Границы элементов планировочной структуры
- Территория проектирования
- Красные линии
- Границы зон планируемого размещения объектов капитального строительства
- Существующие земельные участки, стоящие на государственном кадастровом учёте (ГКУ) (для индивидуальной жилой застройки)
- Объекты капитального строительства, стоящие на ГКУ
- Существующие земельные участки для размещения объектов дошкольного, начального, общего и среднего (полного) общего образования, стоящие на ГКУ
- Существующие земельные участки для размещения автодорог, стоящие на ГКУ
- Существующие земельные участки для сельскохозяйственного производства, стоящие на ГКУ
- Образуемые земельные участки (для индивидуальной жилой застройки)
- Территория, государственная собственность на которую не разграничена

Инженерные коммуникации:

- Существующие ЛЭП
- Существующие высоковольтные ЛЭП, 6 кВ, 10 кВ
- Существующая канализация
- Существующий водопровод
- Существующий газопровод воздушный
- Существующий газопровод подземный

Организация движения транспорта и пешеходов:

- Направления транспортных потоков
- Направления транспортных потоков
- Пешеходные зоны

							Т2.ПЗ.ГЧ.ГП-3			
							Документация по внесению изменений в проект планировки территории, расположенной в кадастровом квартале 01:08:1109008, включающей в себя земельные участки с кадастровыми номерами 01:08:1109008/645, 01:08:1109008/646 и 01:08:1109008/647, ориентировочной площадью 10,2 га в поселке Западном муниципального образования «Город Майкоп», утвержденный постановлением Администрации муниципального образования «Город Майкоп» от 01.09.2015 № 574, в части территории, ограниченной улицами Семейной, Рыбинской, земельными участками по улице Героев Отечества в поселке Западном муниципального образования «Город Майкоп» и границей поселка Западное муниципального образования «Город Майкоп», и проект межевания территории, ограниченной улицами Семейной, Рыбинской, земельными участками по улице Героев Отечества в поселке Западном муниципального образования «Город Майкоп» и границей поселка Западное муниципального образования «Город Майкоп»			
Изм.	Кол.уч.	Лист	№ док.	Подпись	Дата		Материалы по обоснованию	Стадия	Лист	Листов
ГИП	Новиков Ю.О.							П	3	9
Разраб.	Косицкая Н.С.						Схема организации движения транспорта, пешеходов и улично-дорожной сети, М 1:1000	ИП Новиков Ю. О.		