
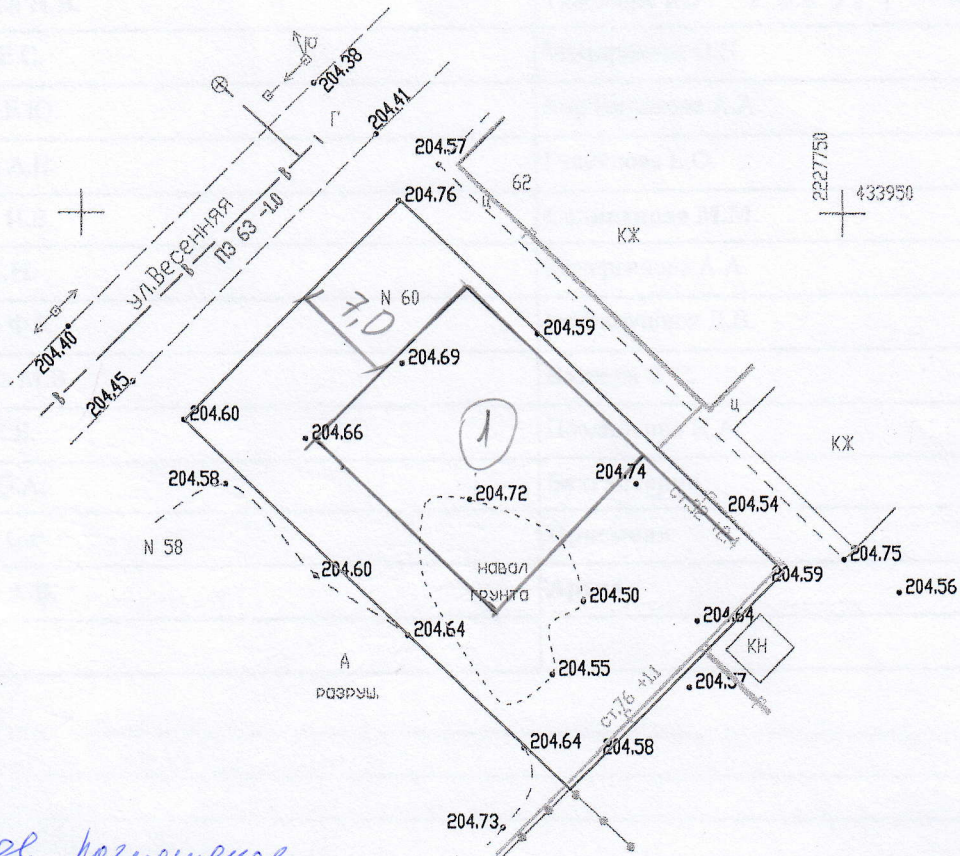


Схема топографической организации здания участка  
по адресу: г. Майкоп, п. Западный, ул. Весенняя, 60

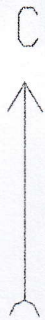

1 - Планируемое размещение  
жилого здания

Виктор Иванович Ибрагимов А.И. 25.05.2021г.

						Объект: , г Майкоп, п Западный, ул Весенняя, 60		
Изм	Кол.уч.	Лист	№ док.	Подпись	Дата	Стадия	Лист	Листов
						П	1	1
Директор	Винокуров				24.05.2021	000 "Орбита"		
Топограф	Манник				24.05.2021			
						Топографический план. Масштаб 1:500 Система коорд. МСК-23. Система высот Балтийская 1977 г.		