




2231050

429000

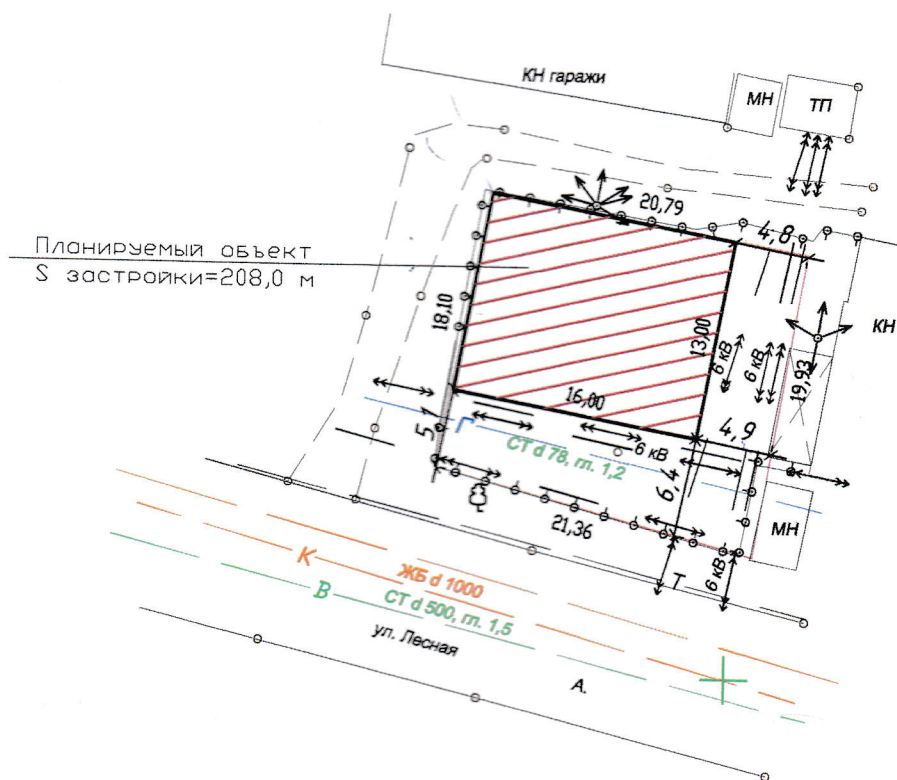

	Наименование	Ед. изм.	Площадь
1	Площадь земельного участка	кв.м.	400,0
2	Площадь застройки участка	кв.м.	208,0
3	Процент застройки	%	52
4	Количество этажей здания	эт	2
5	Высота здания	м	6

Лист	№ док.	Подп.	Дата	Объект: строительство нежилого здания по адресу: ул. Шовгенова/Лесная, г. Майкоп.		
Тхагопсов П.Г.	111	08.04.21		Стодия	Лист	Листов
				п	1	1
Масштаб 1:500				ИП Гүтов Д.А.		