


# Схема планировочной организации земельного участка

431000  
22319000

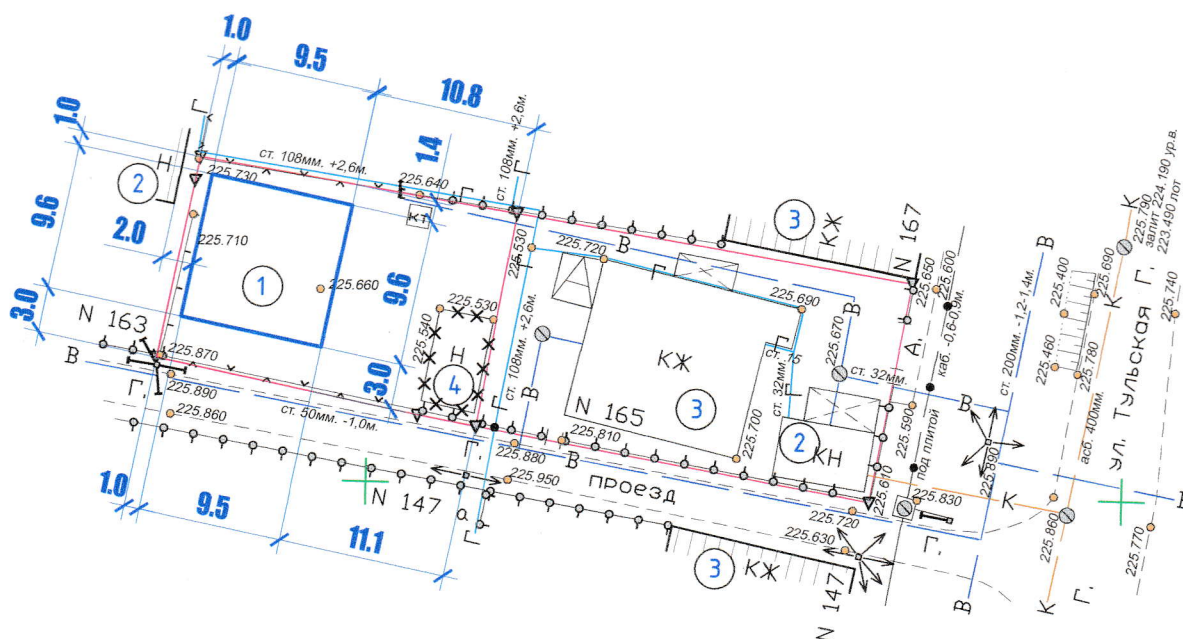

## ЭКСПЛИКАЦИЯ ЗДАНИЙ И СТРОЕНИЙ

Номер	Наименование и обозначение	Этажность	Площадь застройки, м <sup>2</sup>	Строительный объем, м <sup>3</sup>
1	Жилой дом (проектируемый)	1	91.20	
2	Хоз. постройка (существующая)	1		
3	Жилой дом (существующий)	1		
4	Хоз. постройка (под снос)	1		
ПЗУ				
г. Майкоп, ул. Тульская кадастровый номер 01:08:0509044:343				
Изм.	Кол.	Лист	№ док	Подпись
Разработал	Шakov			
ГИП	Гладченко			
Схема планировочной организации земельного участка			Стадия	Лист
			П	1
			Листов	1
			ООО "АРТЕ-ПРОЕКТ" г. Майкоп	