

01:08:0510043

01:08:0510043

01:08:0510043

01:08:0510061


01:08:0510062

01:08:0510063

01:08:0510043

01:08:0510079

01:08:0510043

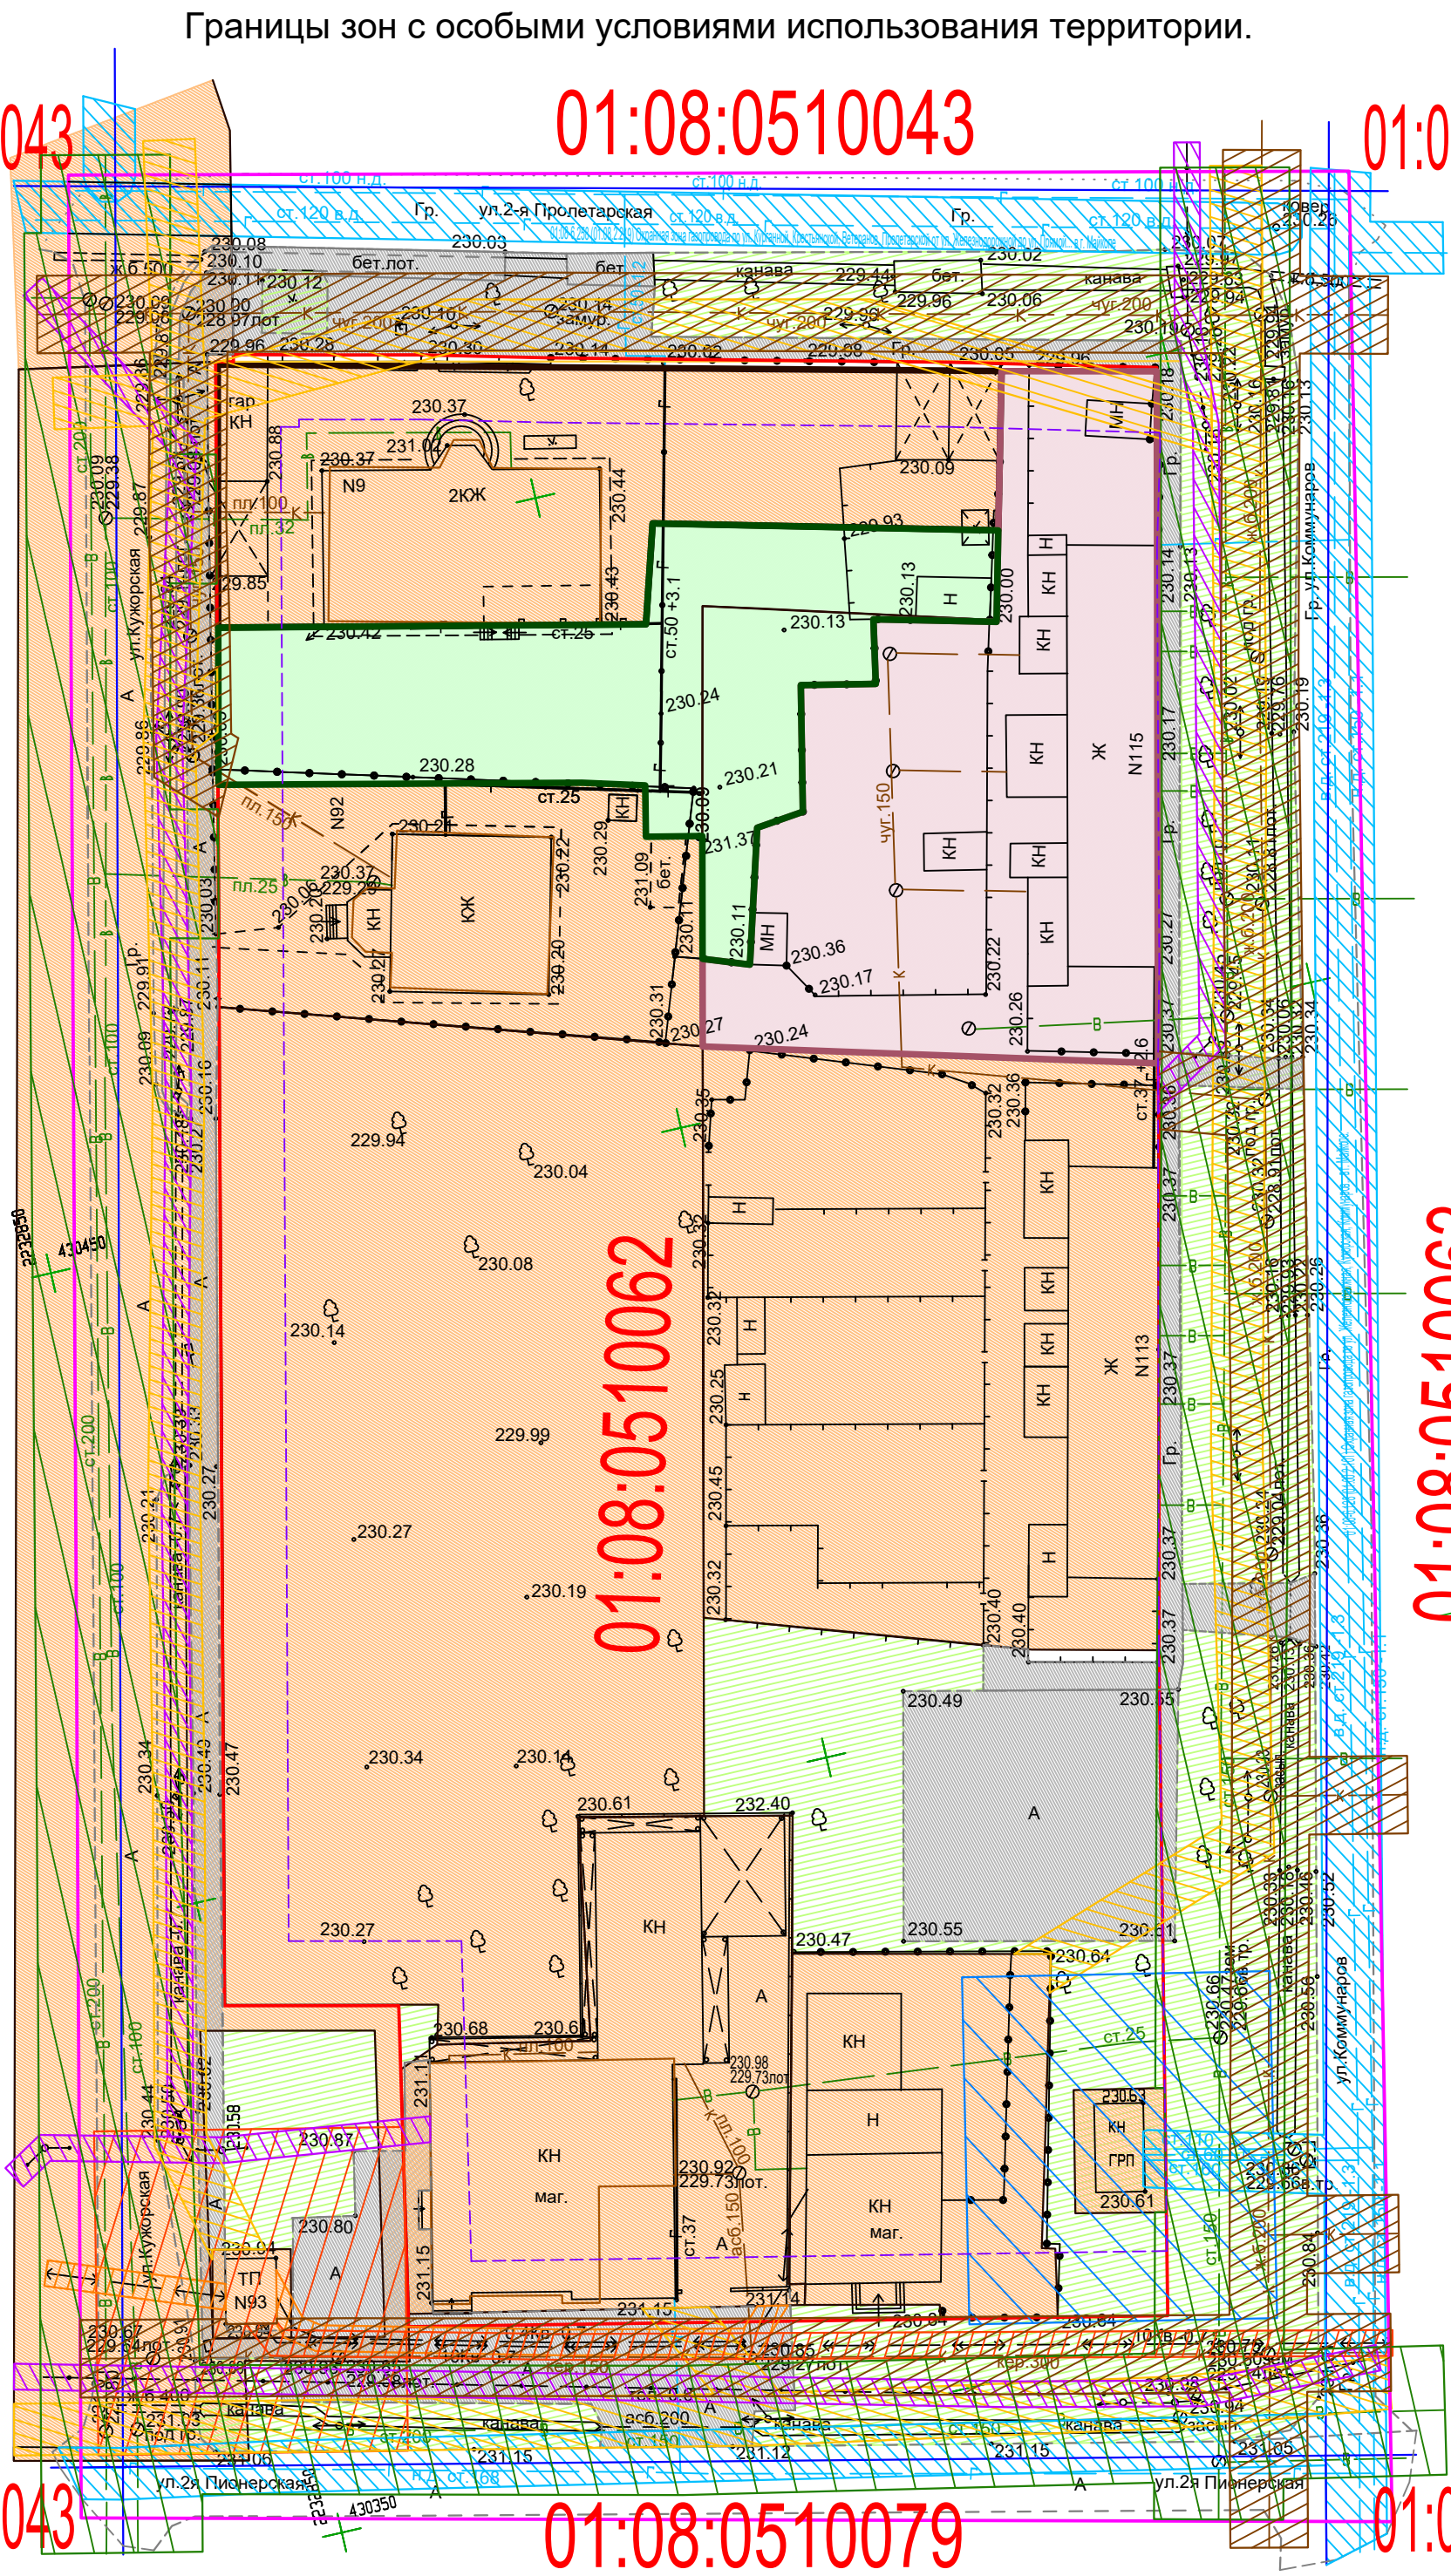

Условные обозначения:

- Граница проектирования.
- Границы элементов планировочной структуры.
- Красные линии.
- Линии отступа от красных линий.
- Земельные участки, стоящие на государственном кадастровом учёте.
- Объекты капитального строительства, стоящие на ГКУ.
- Земельный участок ЗУ1.
- Земельный участок ЗУ2.
- Неограниченная территория в государственной собственности.
- Дорога, обеспечивающая доступ к существующим земельным участкам.

- ЗУ1  
S=861.7869 м2  
01:08:0510062:12  
S=1000+/11 м2  
01:08:0510062:37  
S=257.4796 м2
- Условный номер образуемого земельного участка  
Площадь образуемого земельного участка  
Кадастровый номер земельного участка  
Площадь земельного участка  
Кадастровый номер объекта капитального строительства  
Площадь объекта капитального строительства

Инженерные коммуникации:

- Существующие ЛЭП
- Существующие высоковольтные электрокабели, 10 кВ
- Существующие электрокабели, 0.4 кВ
- Кабели связи
- Существующий подземный газопровод в.д.
- Существующий подземный газопровод н.д.
- Существующий воздушный газопровод н.д.
- Существующий водопровод
- Существующая канализация

ЗООИТ:

- Охранная зона существующих ЛЭП, 2.0 м
- Охранная зона существующих электрокабелей, 0.4 кВ, 1.0 м
- Охранная зона существующих электрокабелей, 10 кВ, 1.0 м
- Охранная зона существующей ТП, 10.0 м
- Охранная зона воздушных и подземных кабелей связи, 1.0 м
- Охранная зона существующего газопровода в.д. 01:08-6.258 (01.08.2.219) по ул. Курганной, Крестьянской, Ветеранов, Пролетарской от ул. Железнодорожной до ул. Прямой... в г. Майкопе, стоящая на ГКУ, 7.0 м
- 01:08-6.128 (01.00.2.101) Охранная зона газопровода по ул. Железнодорожная, Кужорская, Коммунаров... в г. Майкопе.
- Охранная зона существующей ШГРП, 10.0 м
- Охранная зона существующего водопровода, 5.0 м
- Охранная зона существующей канализации, 3.0 м

Примечания:

- Объекты капитального строительства федерального, регионального и местного значения отсутствуют.
- Зоны для размещения объектов культурного значения на проектируемой территории отсутствуют.
- Границы действия публичных сервитутов на проектируемой территории отсутствуют.
- Согласно СП 62.13330.2011 "Правила газораспределительных сетей", для газорегуляторных пунктов устанавливается охранная зона 10.0 м от границ ШРП.

|         |         |               |        |         |      |   |        |                  |        |
|---------|---------|---------------|--------|---------|------|---|--------|------------------|--------|
|         |         |               |        |         |      | Т2.П3.ГЧ.ГП-3   |        |                  |        |
|         |         |               |        |         |      | Документация по планировке территории (проект межевания территории) кадастрового квартала 01:08:0510062, ограниченного улицами Пролетарская 2-я, Коммунаров, Пионерская 2-я, Кужорская в городе Майкопе |        |                  |        |
| Изм.    | Кол.уч. | Лист          | Недок. | Подпись | Дата | Материалы по обоснованию  | Стадия | Лист             | Листов |
| ГИП     |         | Новиков Ю.О.  |        |         |      |   | П      | 3                | 5      |
| Разраб. |         | Косицкая Н.С. |        |         |      | Границы зон с особыми условиями использования территории, М 1:500   |        | ИП Новиков Ю. О. |        |