


Схема планировочной организации земельного участка

1 – проектируемый жилой дом

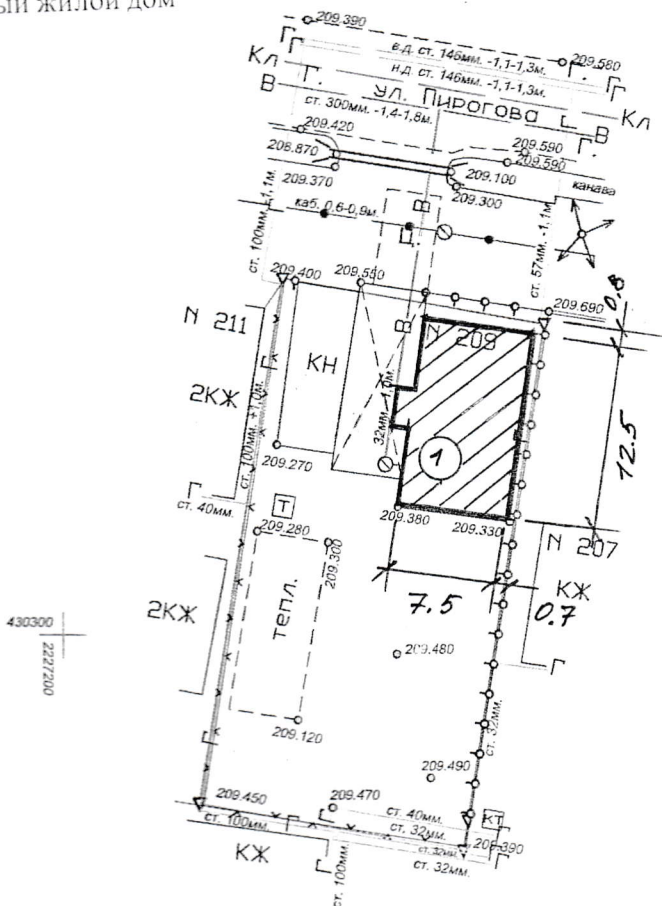

Технико-экономические показатели

№п/п	Наименование	Ед.изм.	Площадь
1	Площадь участка	м <sup>2</sup>	620,0
2	Площадь застройки	м <sup>2</sup>	137,8
3	Процент застройки	%	23%
4	Количество этажей	шт	1
5	Высота здания	м	6,0

Объект: Топографическая съемка земельного участка по адресу:  
г. Майкоп, ул. Пирогова, 209  
(для получения разрешения на строительство)

Заказчик: Терновой М.И.

Директор	Новиков	Заказ: N 459	Стодия	Листов	ЛистN
Исполнил	Коршук		П	1	1
		Система координат: МСК-23	ИП Новиков Ю.О.		
		Система высот: Балтийская 1977			
		Масштаб: 1:500			