


Схема планировочной организации земельного участка
с обозначением места размещения жилого дома
по адресу: г. Майкоп, ул. Ворошилова, 198-б

М1:500

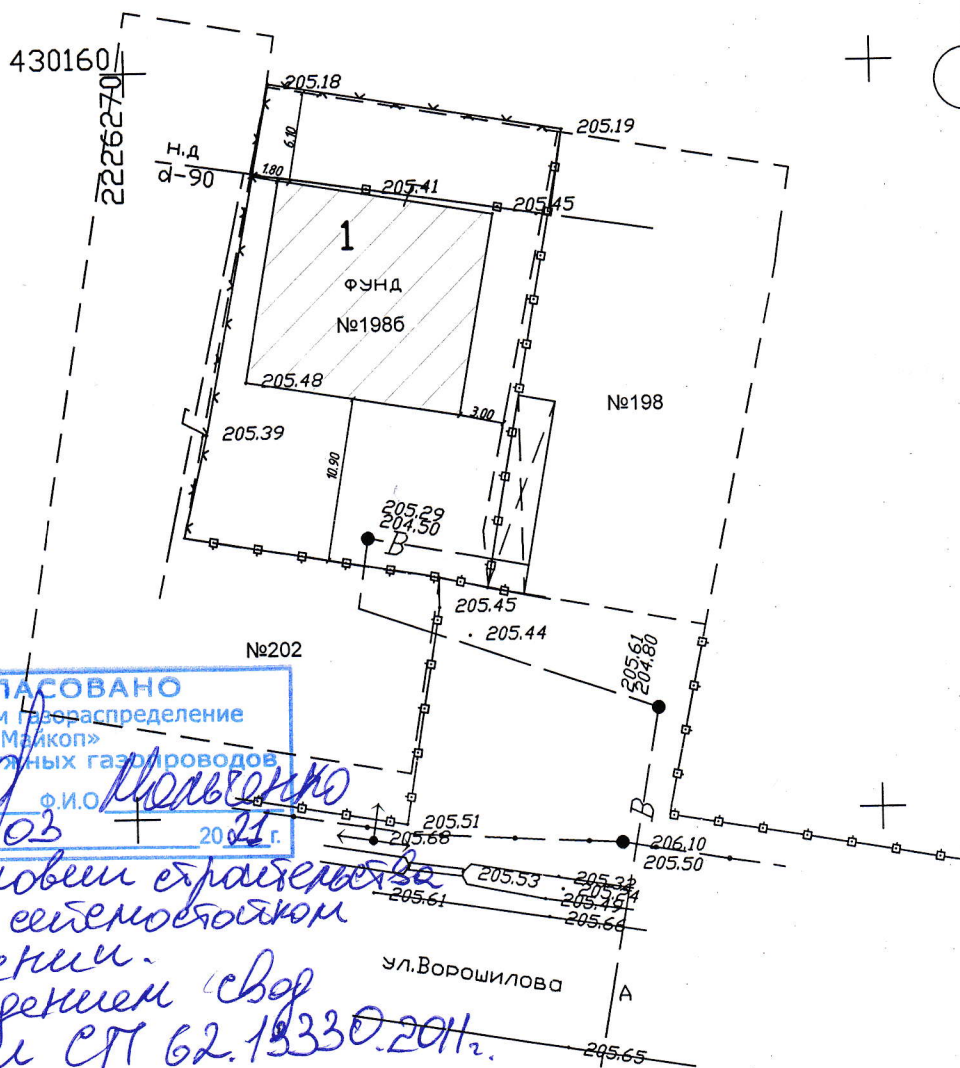

СОГЛАСОВАНО
АО «Газпром газораспределение
Майкоп»
Служба наружных газопроводов
подпись *Мельченко* Ф.И.О. *Мельченко*
«30» 03 2011 г.

При условии строительства
дома в соответствии с
исполнением
с соблюдением свод
правил СП 62.13330.2011.

Экспликация

1. Планируемое размещение жилого дома

						Объект: "Жилой дом по адресу: г. Майкоп, ул. Ворошилова, 198-б"		
Изм.	Кол. уч.	Лист	№ док.	Подп.	Дата			
Выполнил	Тляшок З.Р.					Стадия	Лист	Листов
						п	1	1