


439100

1 – проектируемое здание магазина
2 – зона парковки

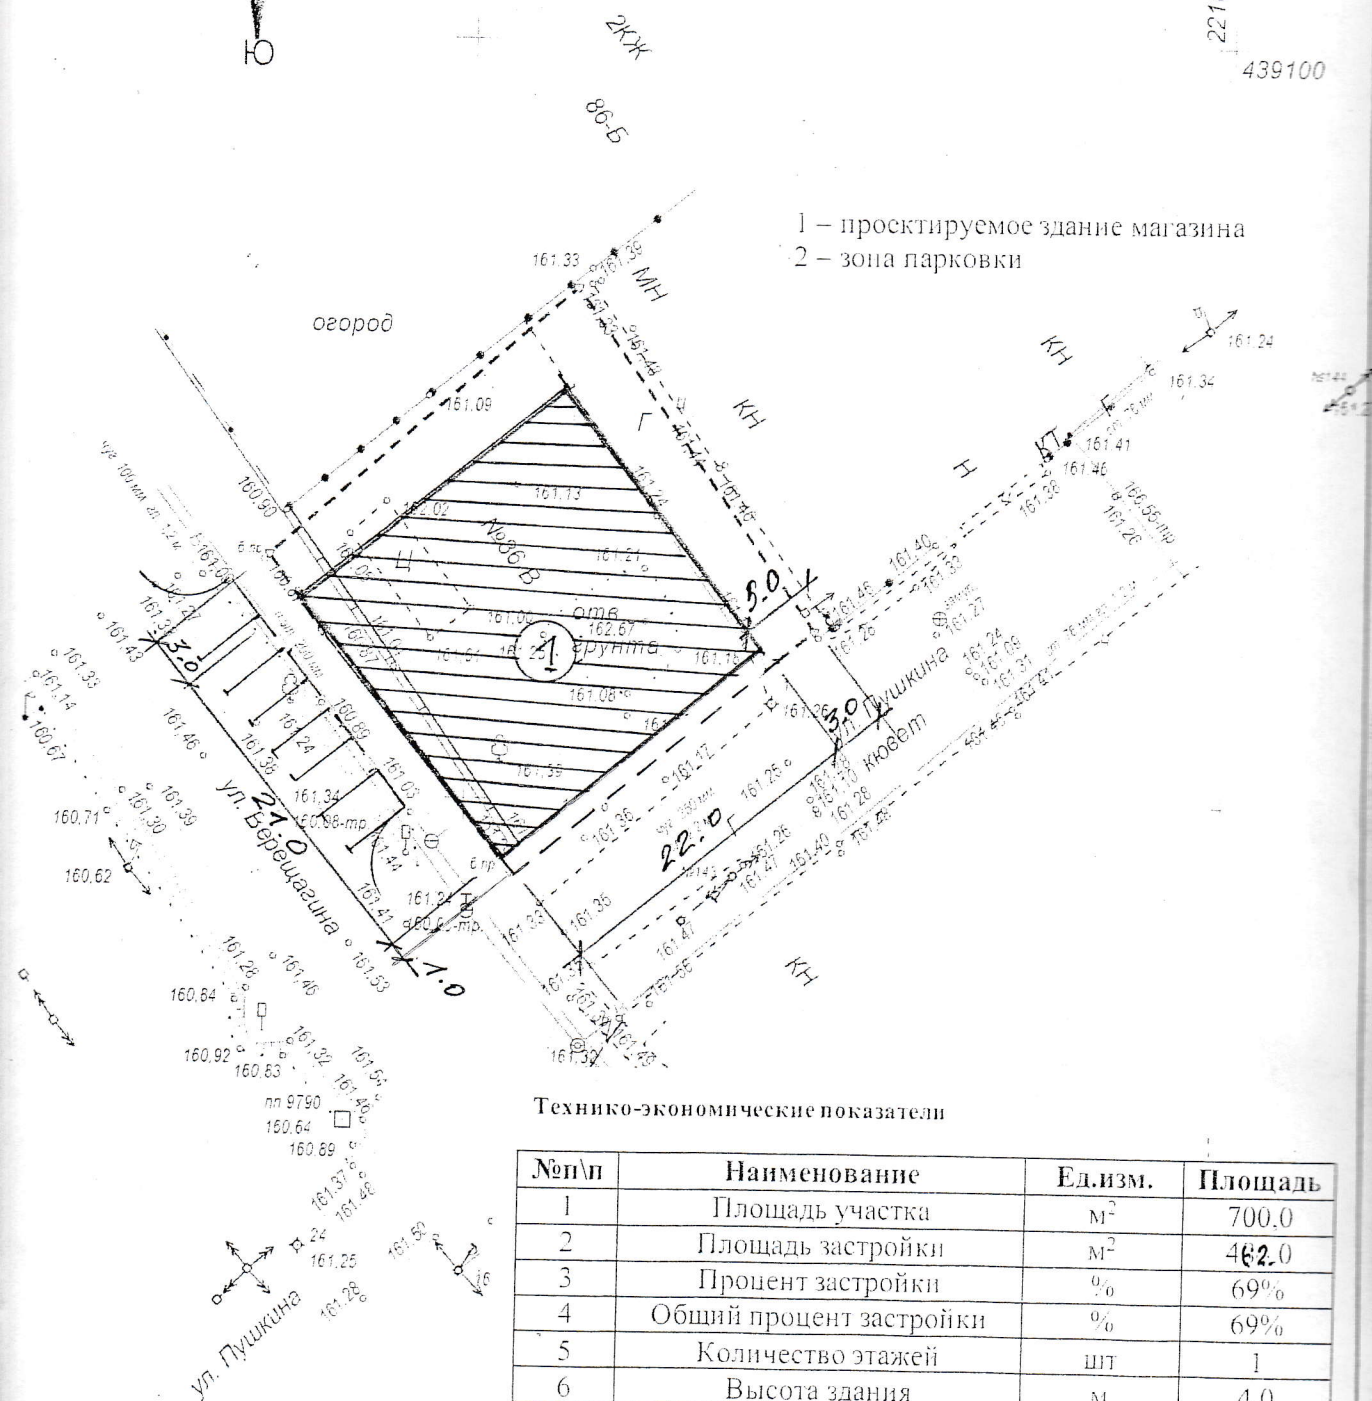

Технико-экономические показатели

№п/п	Наименование	Ед.изм.	Площадь
1	Площадь участка	м ²	700.0
2	Площадь застройки	м ²	462.0
3	Процент застройки	%	69%
4	Общий процент застройки	%	69%
5	Количество этажей	шт	1
6	Высота здания	м	4.0

Заказчик: Хушт Р.А

Земельный участок с кадастровым номером 01:08/1002047/76,
расположенный по адресу: г. Майкоп, ст. Ханская, ул. Верещагина, 86-В

№	Колуч	Лист	№ Док.	Подпись	Дата
1	Исполнитель	Александр В.В.			15.01.21г.
2	Исполнитель	Сергей Б.И.			15.01.21г.
3	Исполнитель	Севостьянов В.			15.01.21г.

ст. Ханская
г. Майкоп
Республика Адыгея

Стадия	Лист	Листов
РД	1	1

Масштаб топоплана 1:500