



Схема планировочной
организации земельного участка

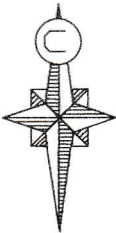


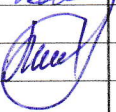
2232700
430100



2232650
430050

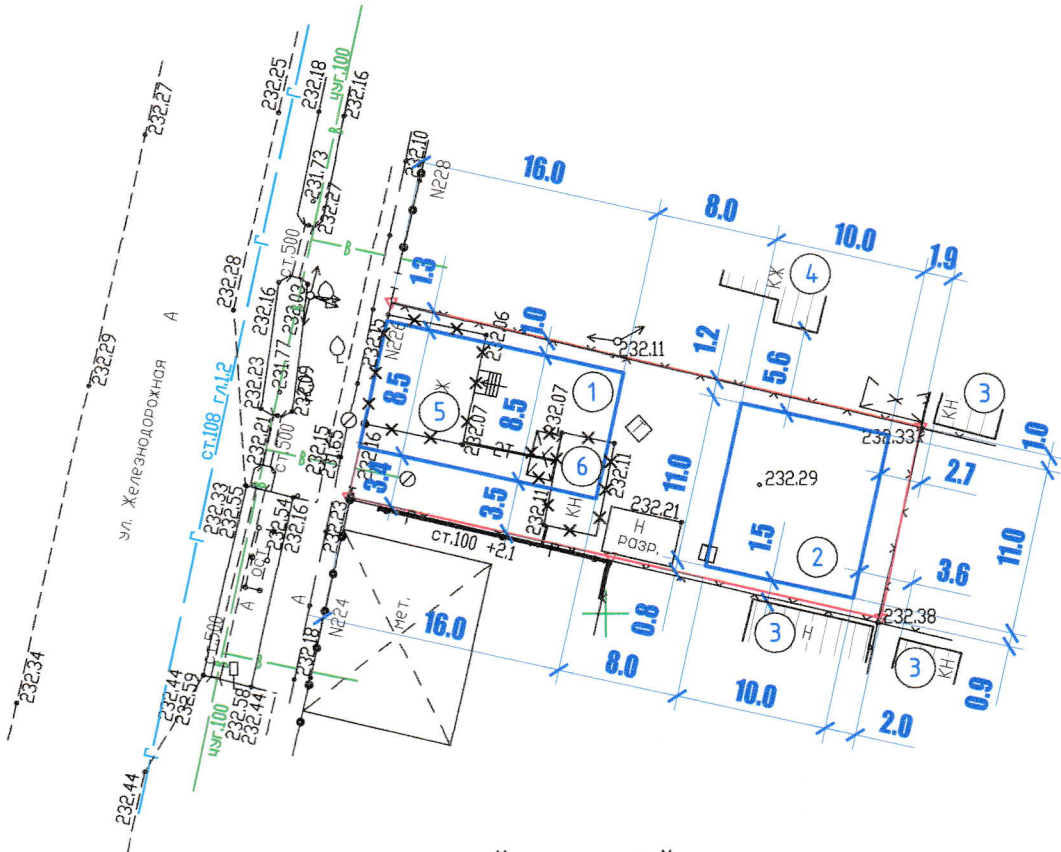

ЭКСПЛИКАЦИЯ ЗДАНИЙ И СТРОЕНИЙ

Номер	Наименование и обозначение					Этажность	Площадь застройки, м ²	Строительный объем, м ³		
1	Магазин (проектируемый)					1	136.0			
2	Жилой дом (проектируемый)					1	110.0			
3	Хоз. постройка (существующая)					1				
4	Жилой дом (существующий)					1				
5	Жилой дом (под снос)					1				
6	Хоз. постройка (под снос)					1				
						ПЗУ				
						г.Майкоп, ул. Железнодорожная , № 226				
И.	Кол.	Лист	№ док	Подпись	Дата			Стадия	Лист	Листов
работал		Шаков						П	1	1
П		Гладченко				Схема планировочной организации земельного участка		ООО "АРТЕ-ПРОЕКТ" г. Майкоп		