


Схема планировочной организации земельного участка

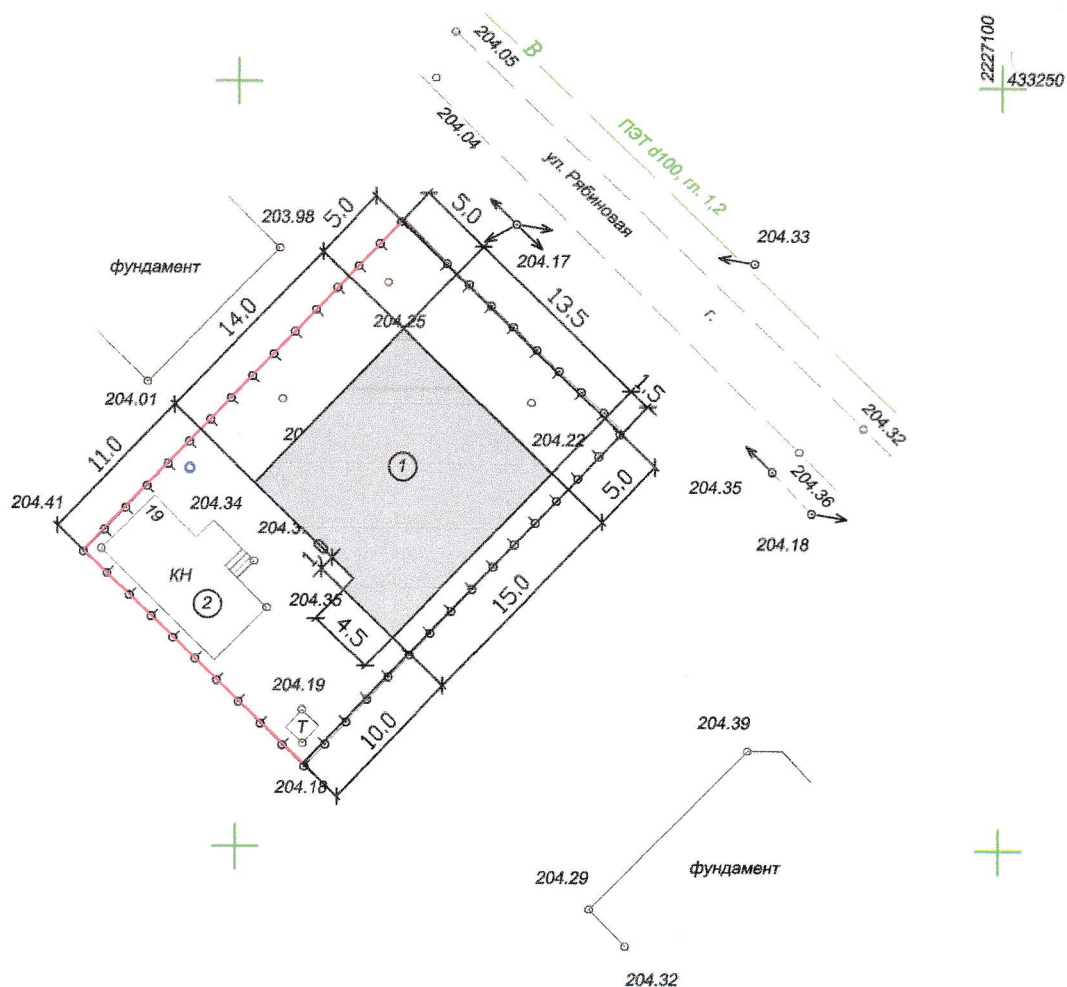

ЭКСПЛИКАЦИЯ ЗДАНИЙ И СООРУЖЕНИЙ

NN по ген-плану	Наименование	Этажность	Обозначение тип.проекта	Площадь застройки м ²	Примечание
1	Жилой дом	1			Строящ.
2	Нежилое здание	1			Существ.

1. Размеры на чертеже даны в метрах

									ГП
									Схема планировочной организации земельного участка расположенного по адресу: г. Майкоп, пос. Западный, ул. Рябиновая, 19
Изм.	Кол. уч.	Лист	N док.	Подп.	Дата				
Разроб.	Глумова				04.2021				
ГИП	Лебедев				04.2021				
						Заказчик: Цеева Р.К.	Стадия	Лист	Листов
							п	1	1
						Схема планировочной организации земельного участка М 1:500			ИП Ашинов Ю.К.