СХЕМА ГЕНПЛАНА, М-1:500

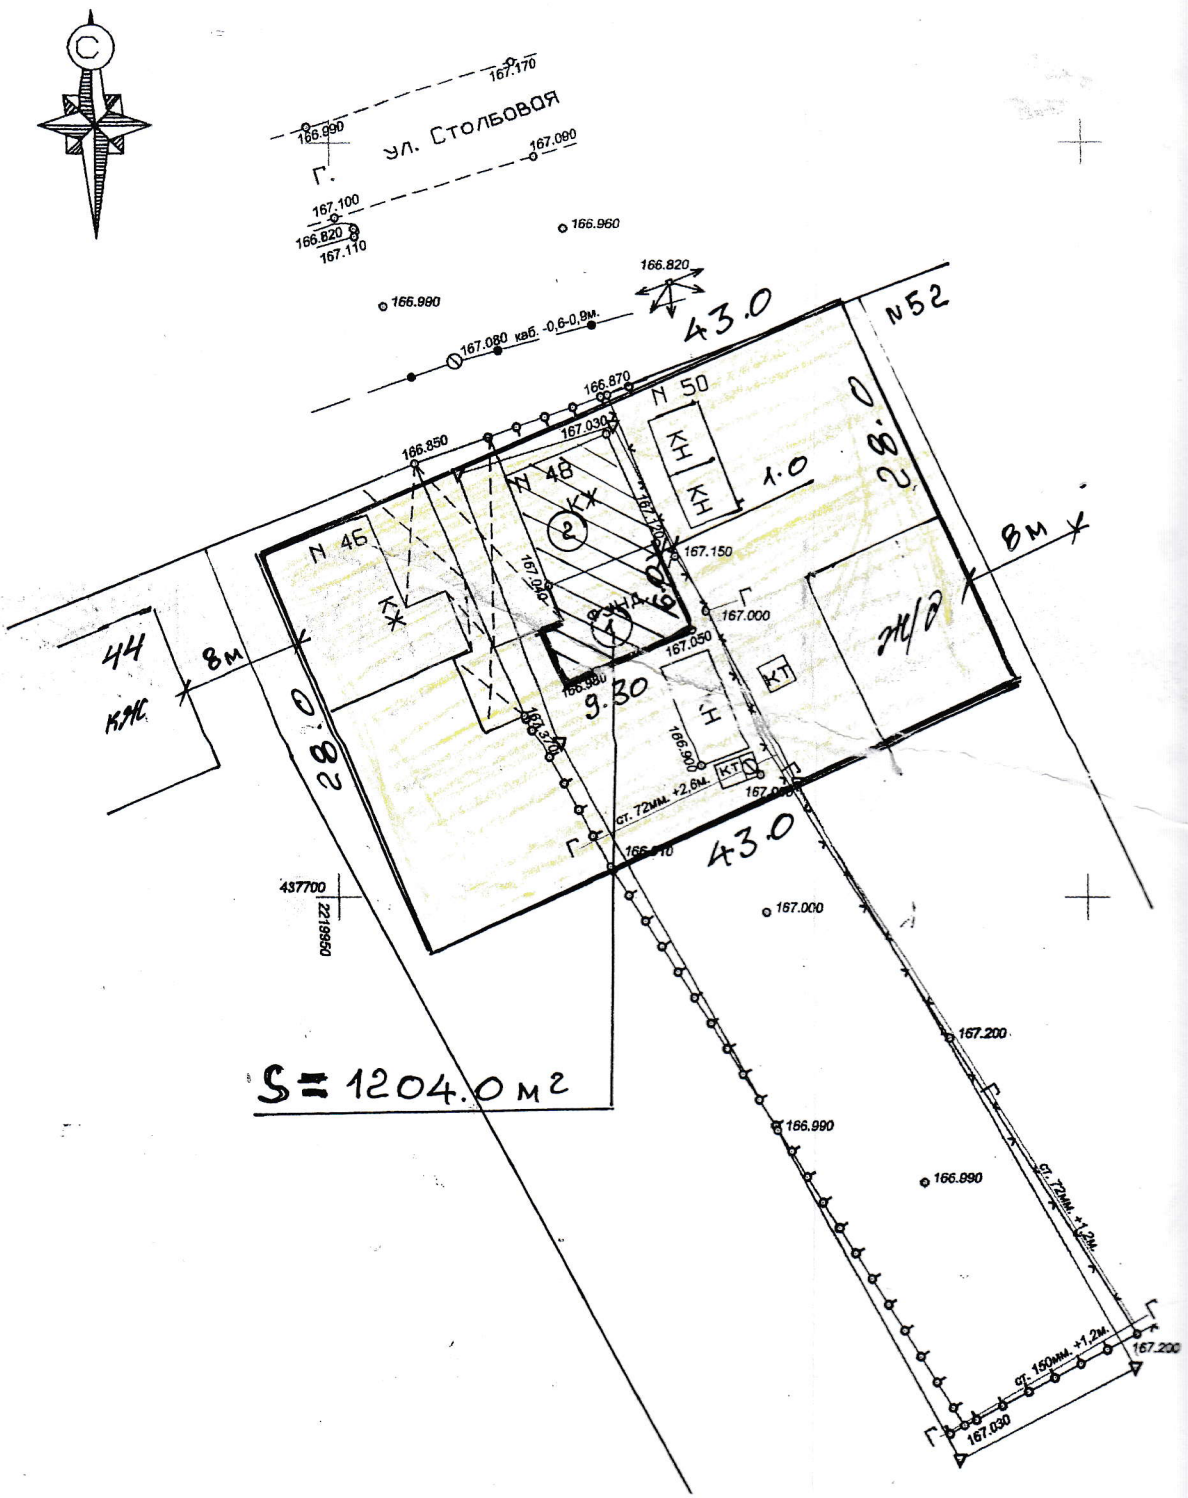

Экспликация:

1 - зона реконструкции жилого дома

2 - существующий жилой дом

изм.	кол.уч.	лист	№док.	подпись	
Инженер	Калмыкова				