


Схема планировочной организации
земельного участка по адресу:
ст. Ханская, ул. Новая, 37

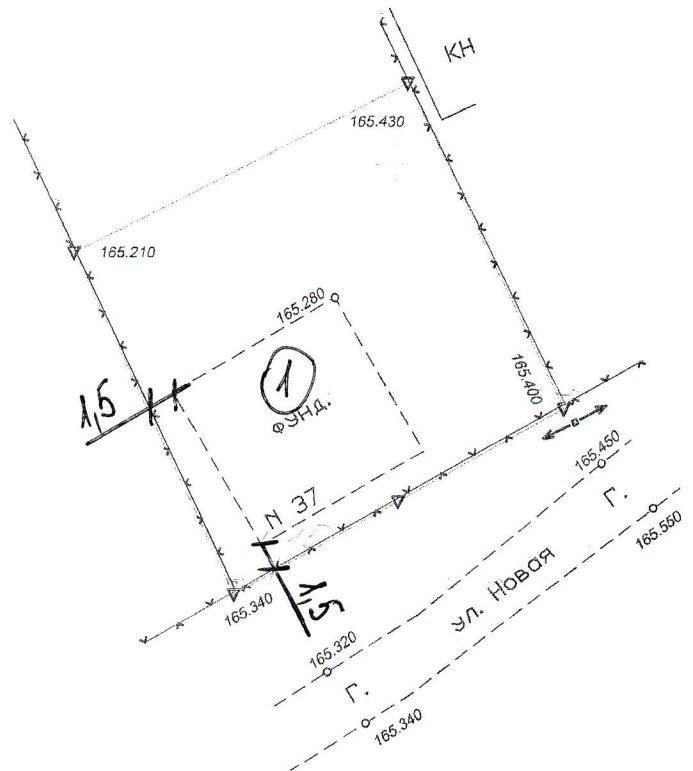

439350

2220350

Экспликация:

1 - Планируемое место
размещения жилого дома.

Учено в книге учета сведений ИСОГД МО "Город Майкоп"	
Рег. №	Рег. №
" 16 " 04	20 21 г.

Выполнил: *Г. М. М. М.*
Дата: 22.04.21г.

Перед проведением земляных работ согласовать расположение инженерных коммуникаций в эксплуатирующих организациях

Объект: Топографическая съемка земельного участка по адресу:
г. Майкоп, ст. Ханская, ул. Новая, 37
(для получения разрешения на строительство)

Заказчик: Якуба Т.П.

Директор	Новиков
Исполнил	Корыч

Заказ: N 125

Система координат: МСК-23
Система высот: Балтийская 1977
Масштаб: 1:500

Стодия	Листов	ЛистN
П	1	1

ИП Новиков Ю.О.