


Чертёж межевания.

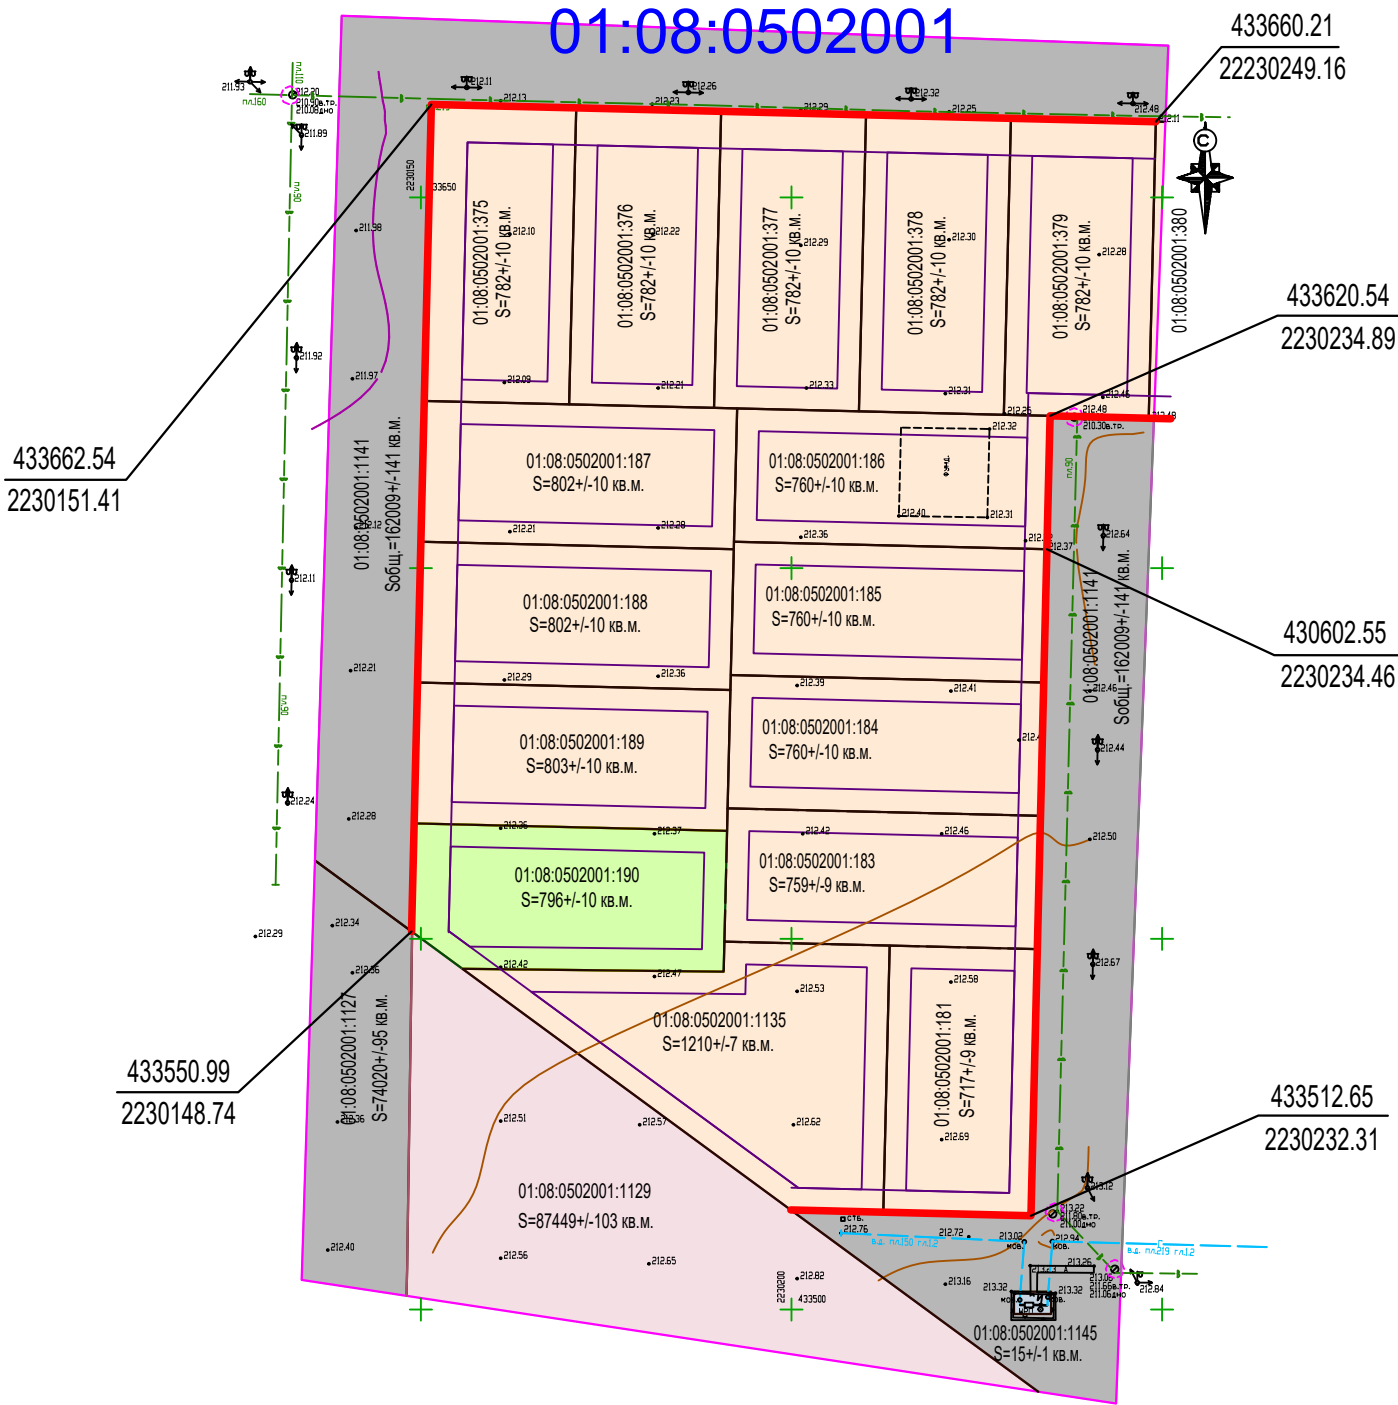

Условные обозначения:

- Территория проектирования
- Красные линии, утверждённые постановлением Администрации МО "Город Майкоп" от 25.12.2017 №1563
- Линии отступа от красных линий
- Существующие земельные участки, стоящие на государственном кадастровом учёте (для индивидуальной жилой застройки)
- Существующие земельные участки, стоящие на государственном кадастровом учёте (для автомобильных дорог)
- Земельные участки, планируемые к изменению (для блокированной жилой застройки)
- Объект капитального строительства, планируемый к образованию (для блокированной жилой застройки)
- Существующие земельные участки для объектов коммунального обслуживания
- Существующий земельный участок для размещения аэропорта
- 01:08:0502001 Номер кадастрового квартала
- 01:08:0502001:190 Кадастровый номер существующего земельного участка
- S=796+/-10 кв.м. Площадь земельного участка

Примечания:

- Объекты капитального строительства федерального, регионального и местного значения отсутствуют.
- Зоны для размещения объектов культурного значения на проектируемой территории отсутствуют.

						ТЗ.ПЗ.ГЧ.ГП-2		
						Документация по внесению изменений в документацию по планировке территории (основную часть проекта планировки территории и проект межевания территории) восточной части кадастрового квартала 01:08:0502001, ограниченную улицами Строителей, Аскера Гадагатля, Шибинского и земельным участком с кадастровым номером 01:08:0502001:380, в городе Майкопе, утверждённую постановлением Администрации МО "Город Майкоп" от 25.12.2017 №1563		
Изм.	Кол.уч.	Лист	№ док.	Подпись	Дата		Стадия	Лист
						Проект межевания	П	2
						Чертёж межевания М 1:1000	ИП Новиков Ю. О.	