



Карта планировочной структуры территории с отображением границ элементов планировочной структуры

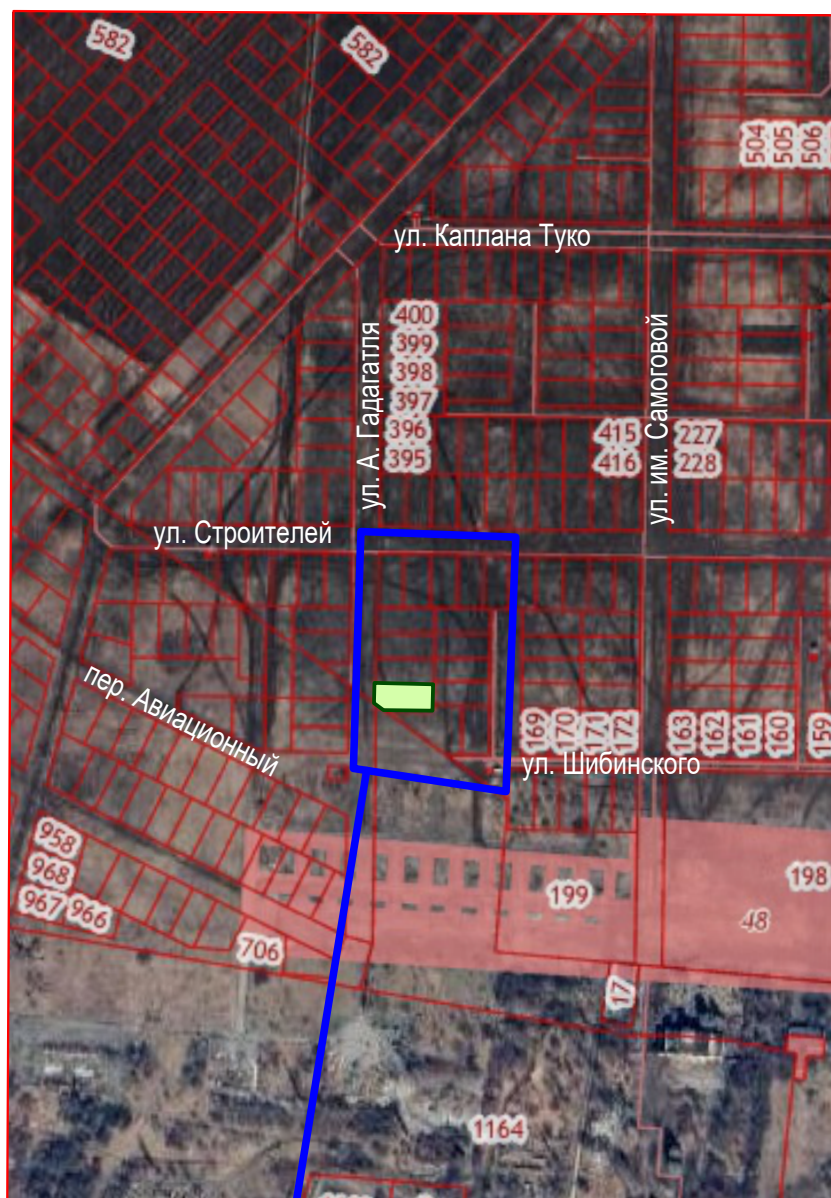

Граница территории проектирования

Условные обозначения:

 Изменяемый земельный участок

						Т2.ПЗ.ГЧ.ГП-2				
						Документация по внесению изменений в документацию по планировке территории (основную часть проекта планировки территории и проект межевания территории) восточной части кадастрового квартала 01:08:0502001, ограниченную улицами Строителей, Аскера Гадагатля, Шибинского и земельным участком с кадастровым номером 01:08:0502001:380, в городе Майкопе, утвержденную постановлением Администрации МО "Город Майкоп" от 25.12.2017 №1563				
Изм.	Кол.уч.	Лист	№док.	Подпись	Дата	Материалы по обоснованию		Стадия	Лист	Листов
ГИП		Новиков Ю.О.			П			2	9	
Разраб.		Косицкая Н. С.				Карта планировочной структуры территории с отображением элементов планировочной структуры, б/м		ИП Новиков Ю. О.		