


Варианты планировочных решений застройки территории земельных участков с расположенными на них блокированным и индивидуальными жилыми домами.

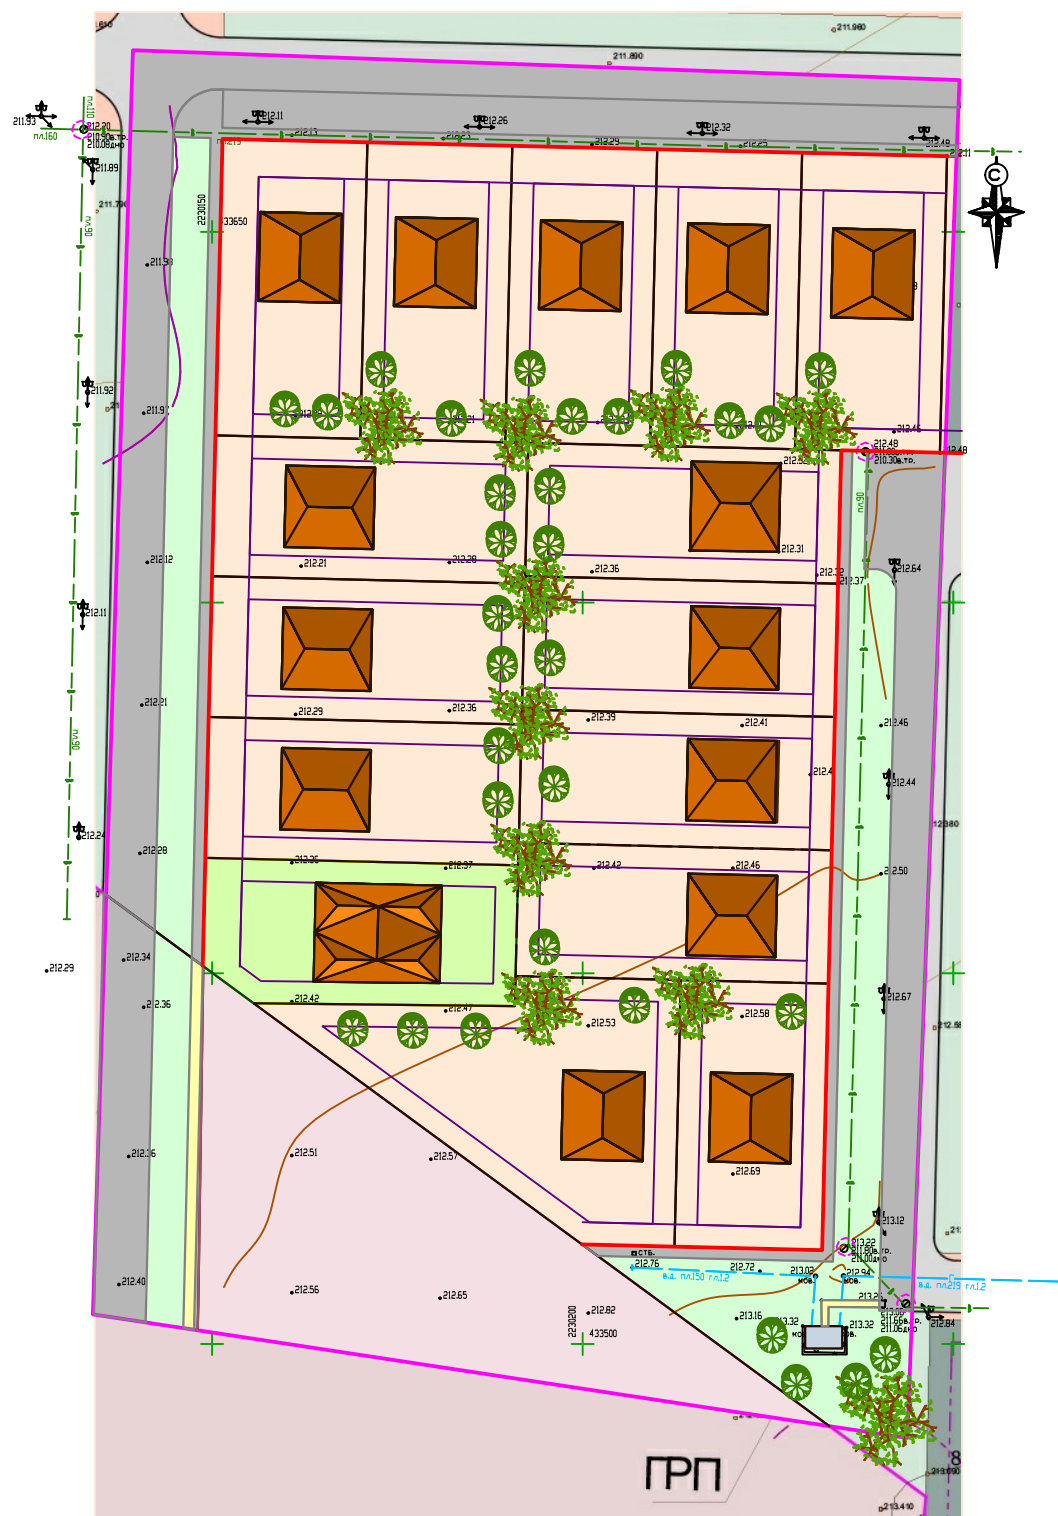

Условные обозначения:

- Территория проектирования
- Красные линии, утверждённые постановлением Администрации МО "Город Майкоп" от 25.12.2017 №1563
- Существующие земельные участки, стоящие на государственном кадастровом учёте (для индивидуальной жилой застройки)
- Существующие земельные участки, стоящие на государственном кадастровом учёте (для автомобильных дорог)
- Существующий земельный участок, планируемый к изменению (для блокированной жилой застройки)
- Существующий земельный участок для размещения аэропорта
- Существующие земельные участки для объектов коммунального обслуживания
- Озеленение
- Проектируемые тротуары
- Проезжая часть дорог
- Индивидуальный жилой дом
- Блокированный жилой дом
- Дерево
- Кустарники

						Т2.ПЗ.ГЧ.ГП-7			
						Документация по внесению изменений в документацию по планировке территории (основную часть проекта планировки территории и проект межевания территории) восточной части кадастрового квартала 01:08:0502001, ограниченную улицами Строителей, Аскера Гадагатля, Шибинского и земельным участком с кадастровым номером 01:08:0502001:380, в городе Майкопе, утверждённую постановлением Администрации МО "Город Майкоп" от 25.12.2017 №1563			
Изм.	Кол.уч.	Лист	№док.	Подпись	Дата	Материалы по обоснованию	Стадия	Лист	Листов
							П	7	9
ГИП		Новиков Ю.О.							
Разраб.		Косицкая Н. С.				Варианты планировочных решений застройки территории земельных участков с расположенными на них блокированным и индивидуальными жилыми домами, б/м	ИП Новиков Ю. О.		