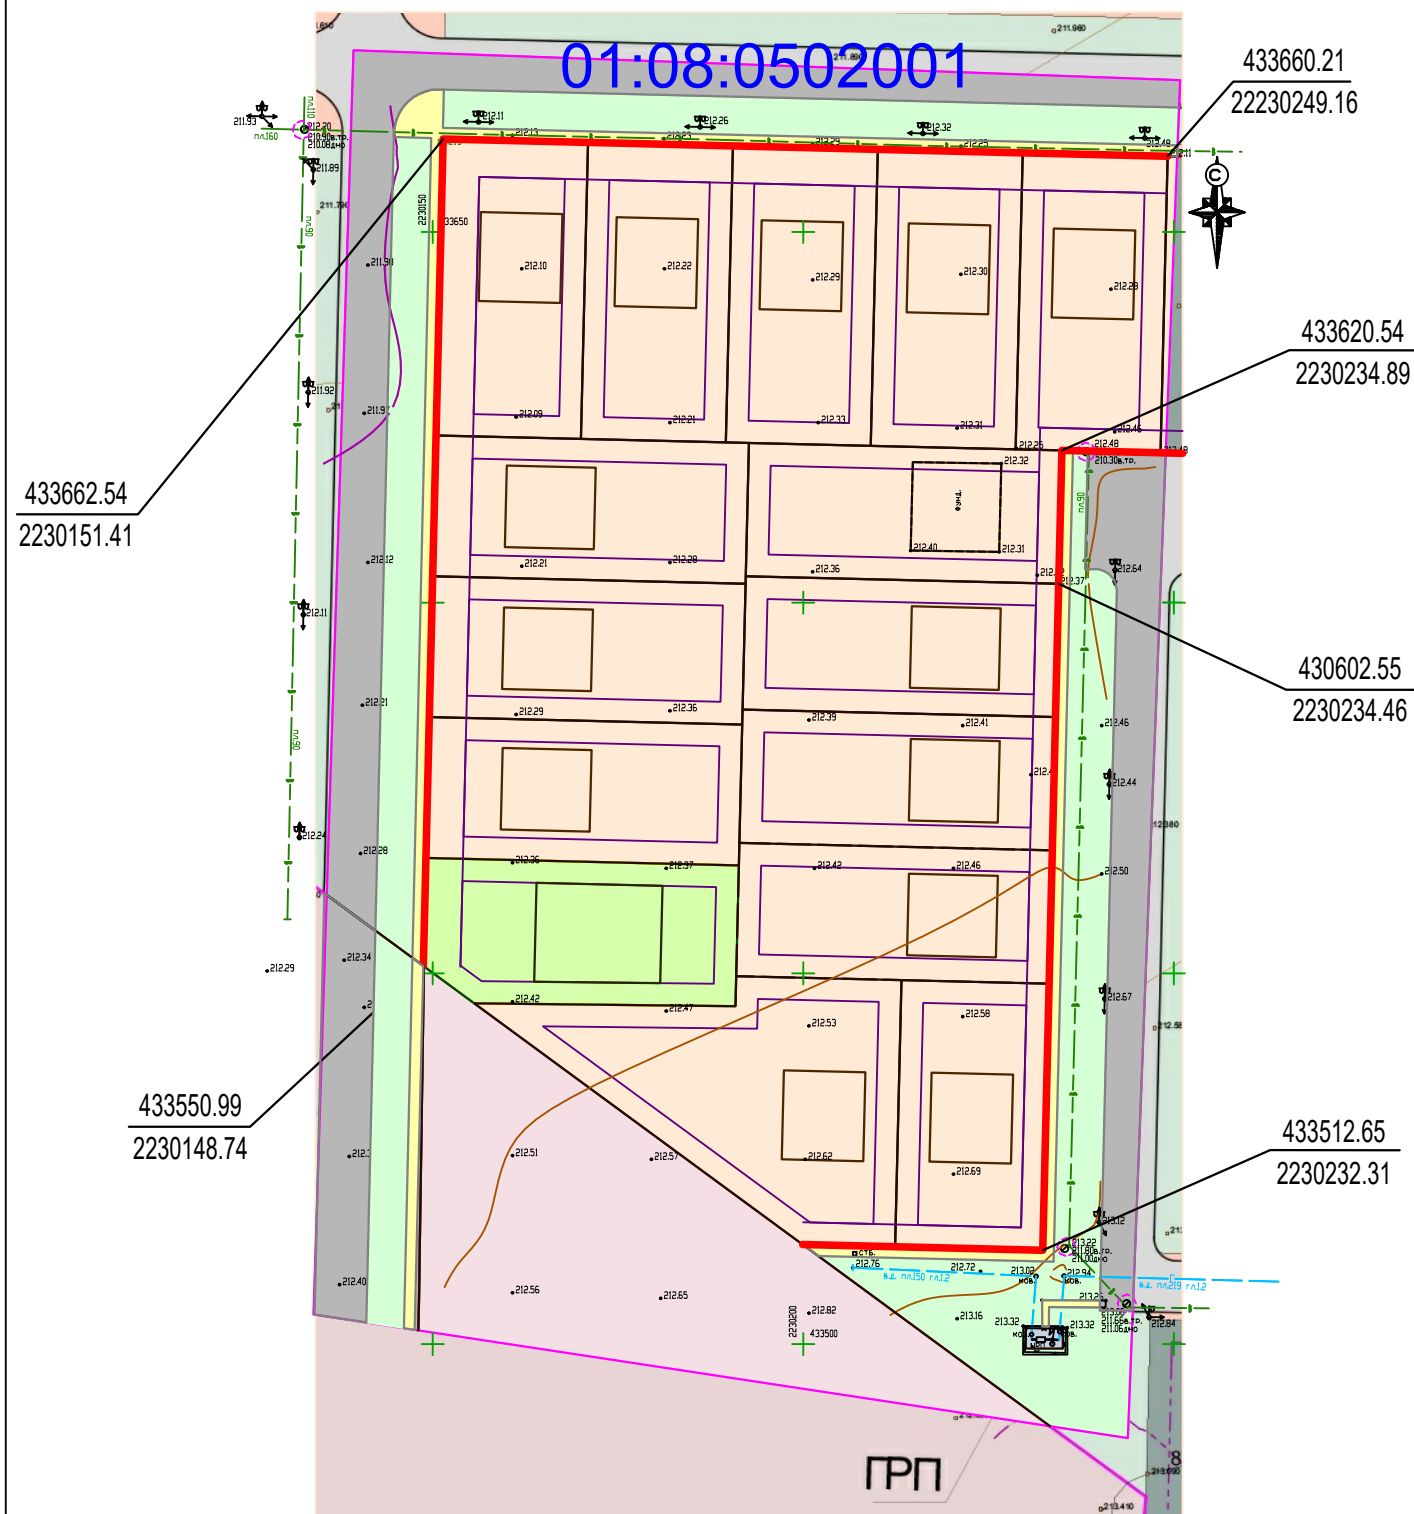














Чертёж планировки территории.



Условные обозначения:

- | | |
|---|---|
|  | Территория проектирования |
|  | Красные линии, утверждённые постановлением Администрации МО "Город Майкоп" от 25.12.2017 №1563 |
|  | Границы зон планируемого размещения объектов капитального строительства |
|  | Существующие земельные участки, стоящие на государственном кадастровом учёте (для индивидуальной жилой застройки) |
|  | Существующие земельные участки, стоящие на государственном кадастровом учёте (для автомобильных дорог) |
|  | Существующий земельный участки, планируемый к изменению (для блокированной жилой застройки) |
|  | Объект капитального строительства, планируемый к образованию (для блокированной жилой застройки) |
|  | Существующие земельные участки для объектов коммунального обслуживания |
|  | Существующий земельный участок для размещения аэропорта |
|  | Проектируемые тротуары |
|  | Проезжая часть дорог |
|  | Озеленение |

01:08:0502001 Номера существующих элементов планировочной структуры (ЭПС)

433662.54 Координаты характерных точек красных линий

Примечания:

1. Объекты капитального строительства федерального, регионального и местного значения отсутствуют.

						Т1.ПЗ.ГЧ.ГП-2		
						Документация по внесению изменений в документацию по планировке территории (основную часть проекта планировки территории и проект межевания территории) восточной части кадастрового квартала 01:08:0502001, ограниченную улицами Строителей, Аскера Гадагатля, Шибинского и земельным участком с кадастровым номером 01:08:0502001:380, в городе Майкопе, утвержденную постановлением Администрации МО "Город Майкоп" от 25.12.2017 №1563		
Изм.	Кол.уч.	Лист	№док	Подпись	Дата		Стадия	Лист
						Основная часть	П	2
ГИП		Новиков Ю.О.					Листов	2
Разраб.		Косицкая Н. С.				Чертёж планировки территории М 1:1000	ИП Новиков Ю. О.	