


Границы зон с особыми условиями использования территории.

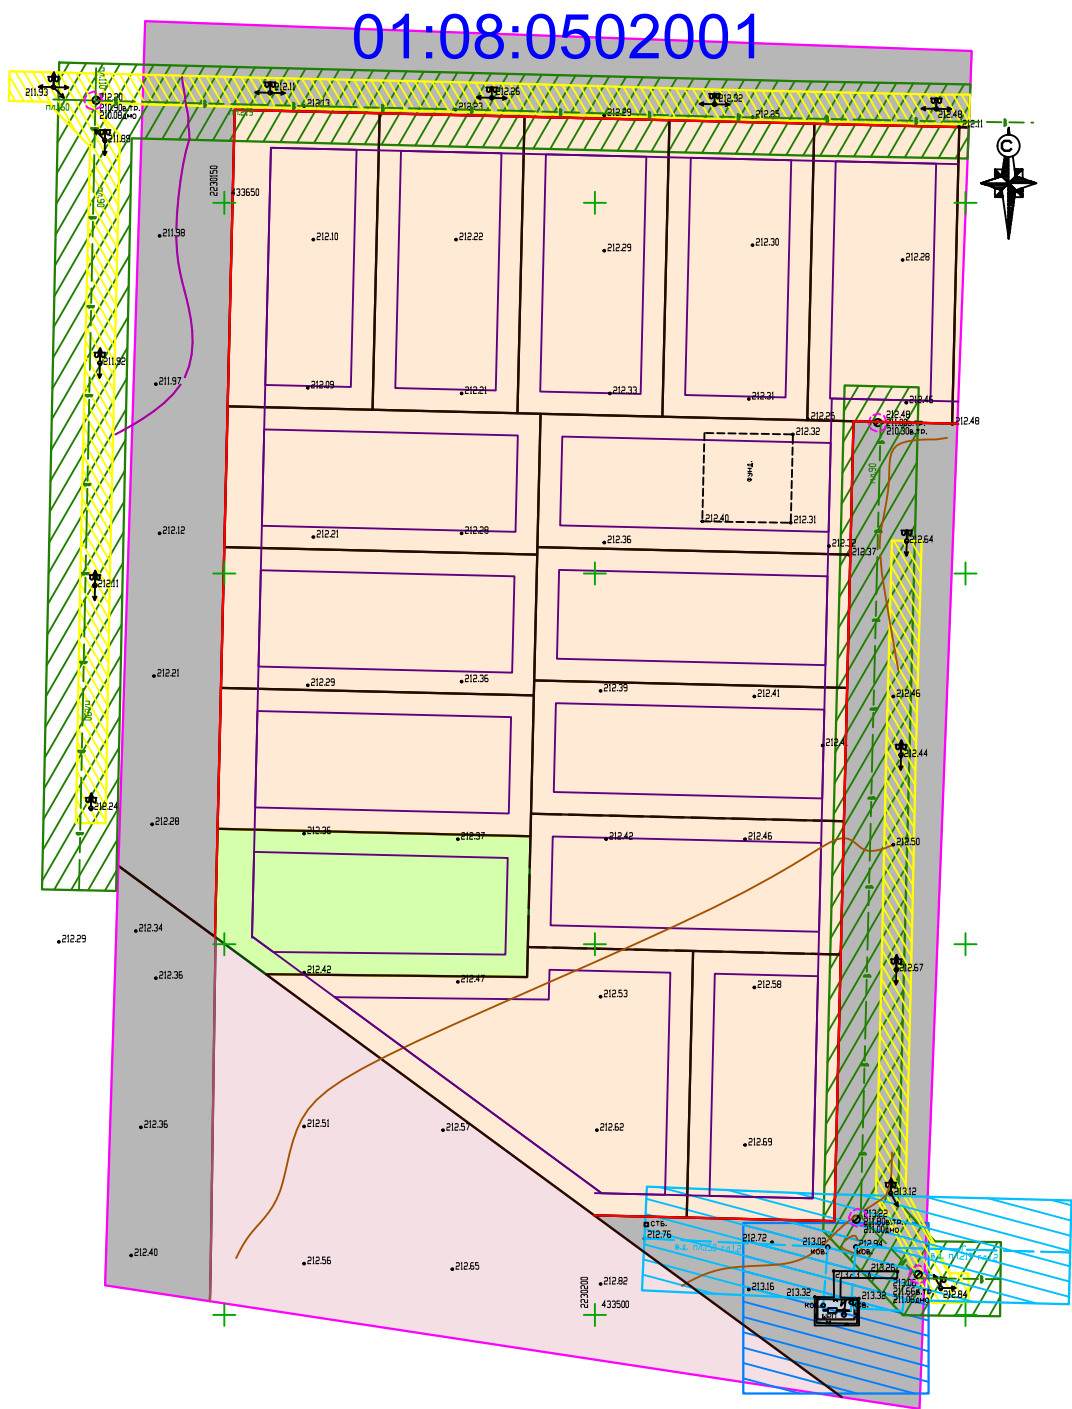

Условные обозначения:

- Территория проектирования
- Красные линии, утверждённые постановлением Администрации МО "Город Майкоп" от 25.12.2017 №1563
- Линии отступа от красных линий

Инженерные коммуникации:

- Существующие ЛЭП
- Существующий водопровод
- Существующий газопровод подземный

ЗОУИТ:

- Охранная зона газопровода в.д. (этап 3), 7.0 м
- Охранная зона существующего ШГРП, 10.0 м
- Охранная зона существующих ЛЭП, 0.4 кВ, 2.0 м
- Охранная зона существующего водопровода, 5.0 м

Примечания:

- Объекты капитального строительства федерального, регионального и местного значения отсутствуют.
- Зоны для размещения объектов культурного значения на проектируемой территории отсутствуют.

						ТЗ.ПЗ.ГЧ.ГП-4			
						Документация по внесению изменений в документацию по планировке территории (основную часть проекта планировки территории и проект межевания территории) восточной части кадастрового квартала 01:08:0502001, ограниченную улицами Строителей, Аскера Гадагатля, Шибинского и земельным участком с кадастровым номером 01:08:0502001:380, в городе Майкопе, утверждённую постановлением Администрации МО "Город Майкоп" от 25.12.2017 №1563			
Изм.	Кол.уч.	Лист	№ док.	Подпись	Дата	Проект межевания	Стадия	Лист	Листов
ГИП		Новиков Ю.О.					П	4	6
Разраб.		Косицкая Н. С.							
						Границы зон с особыми условиями использования территории, М 1:1000		ИП Новиков Ю. О.	