



Чертёж планировки, утверждённый постановлением  
Администрации МО "Город Майкоп" от 25.12.2017 №1563

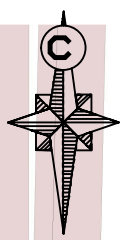

УСЛОВНЫЕ ОБОЗНАЧЕНИЯ			
Услов. обознач.	Наименование	Услов. обознач.	Наименование
	Существующие элементы планировочной структуры территории		Образующий з/у для размещения магазина, аптеки - 1380,4 м2
	Проезжая часть дорог		Образующий з/у для размещения объекта быт. услуги - 950,6 м2
	Тротуар		Охранная зона газопровода - 150 м
	Озеленение		Земельные участки, стоящие на кадастровом учете
	Граница территории проектирования		Охранная зона метеостанции - 200 м
	Красная линия		Охранная зона напорной канализации - 5 м
	Линия отступа от красной линии (град. регулир.)		
	Образующие земельные участки для размещения ИЖС		
	Образующий з/у для ДДУ		
	Образующий з/у для школы		
	Проектируемое ГРП		
	Проектируемое ТП		

Примечание:  
1. Объекты капитального строительства федерального, регионального и местного значения отсутствуют.  
2. Зоны с объектами культурного значения на данной территории отсутствуют.

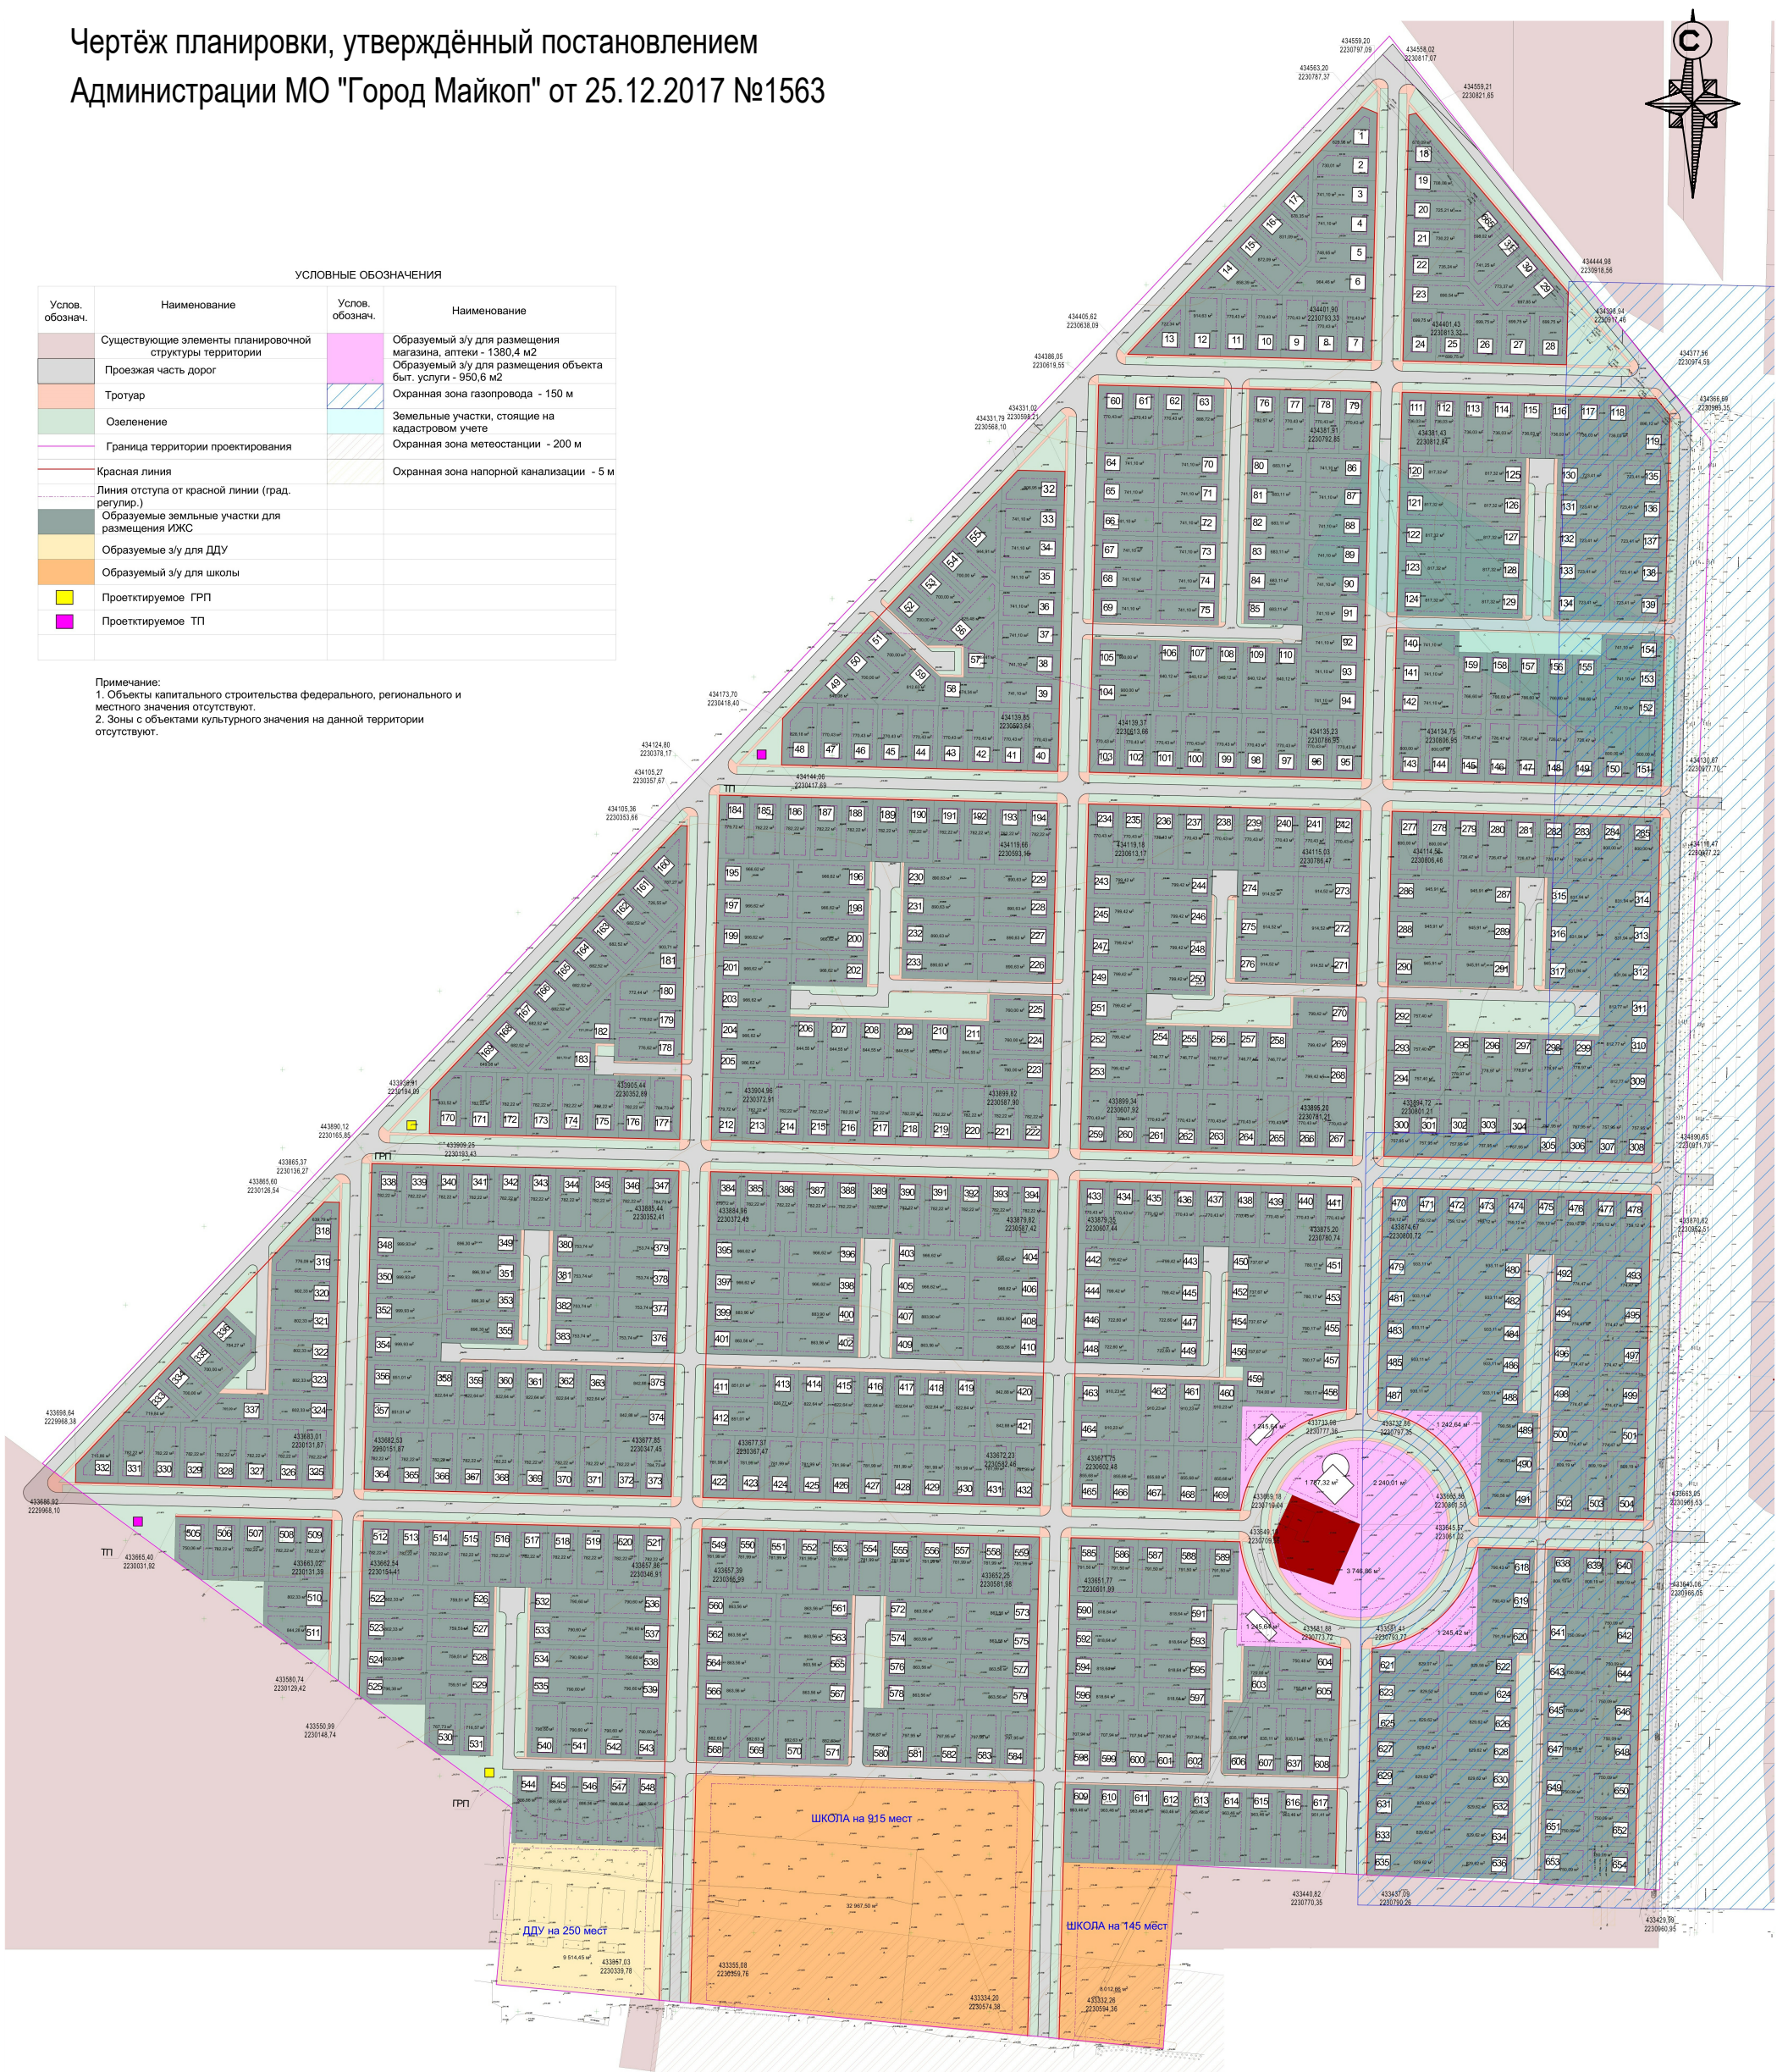

						Т2.ПЗ.ГЧ.ГП-9		
						Документация по внесению изменений в документацию по планировке территории (основную часть проекта планировки территории и проект межевания территории) восточной части кадастрового квартала 01:08:0502001, ограниченную улицами Строителей, Аскера Гадагатля, Шибинского и земельным участком с кадастровым номером 01:08:0502001:380, в городе Майкопе, утверждённую постановлением Администрации МО "Город Майкоп" от 25.12.2017 №1563		
Изм.	Кол.уч.	Лист	№ док.	Подпись	Дата	Материалы по обоснованию	Стадия	Лист
ГИП				Новиков Ю.О.			П	9
Разраб.				Косицкая Н. С.				9
						Чертёж планировки, утверждённый постановлением Администрации МО "Город Майкоп" от 25.12.2017 №1563, 6/м		
						ИП Новиков Ю. О.		