


Схема организации движения транспорта, пешеходов и улично-дорожной сети.

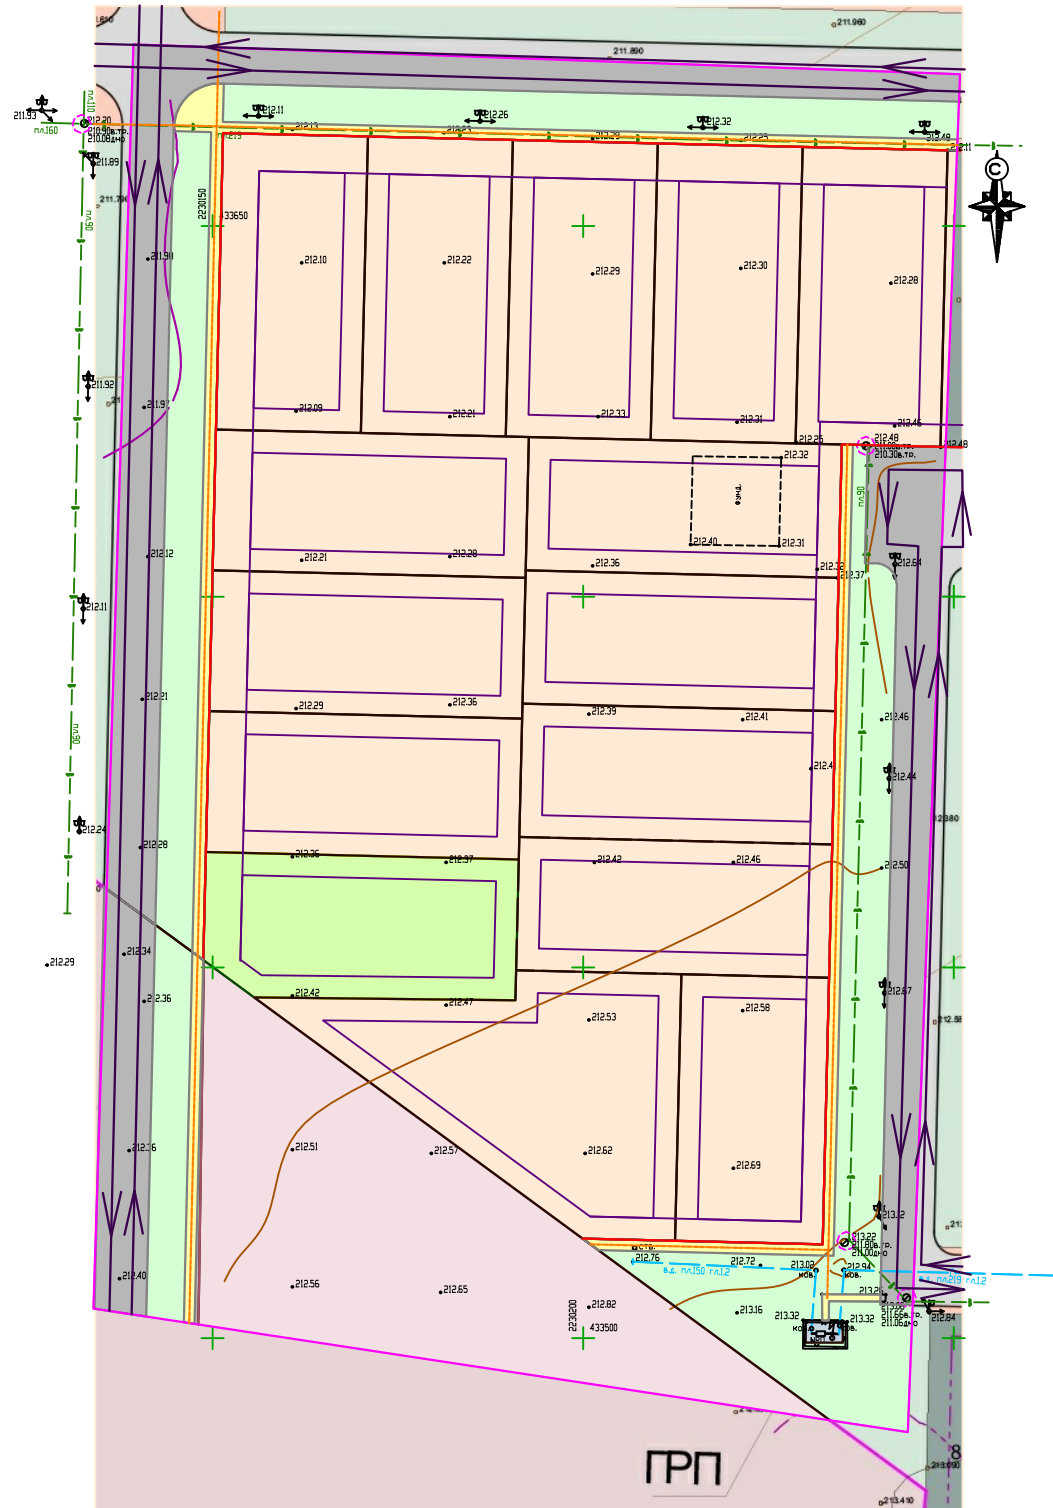

Условные обозначения:

Территория проектирования

Красные линии, утверждённые постановлением Администрации МО "Город Майкоп" от 25.12.2017 №1563

Организация движения транспорта и пешеходов:

Направления движения транспорта

Пешеходные связи

Зона озеленения

Тротуары

						Т2.ПЗ.ГЧ.ГП-3		
						Документация по внесению изменений в документацию по планировке территории (основную часть проекта планировки территории и проект межевания территории) восточной части кадастрового квартала 01:08:0502001, ограниченную улицами Строителей, Аскера Гадагatlя, Шибинского и земельным участком с кадастровым номером 01:08:0502001:380, в городе Майкопе, утвержденную постановлением Администрации МО "Город Майкоп" от 25.12.2017 №1563		
Изм.	Кол.уч.	Лист	№док.	Подпись	Дата		Стадия	Лист
						Материалы по обоснованию	П	Листов
ГИП	Новиков Ю.О.						3	9
Разраб.	Косицкая Н. С.					Схема организации движения транспорта, пешеходов и улично-дорожной сети, М 1:1000	ИП Новиков Ю. О.	