


Схема границ зон с особыми условиями использования территории.

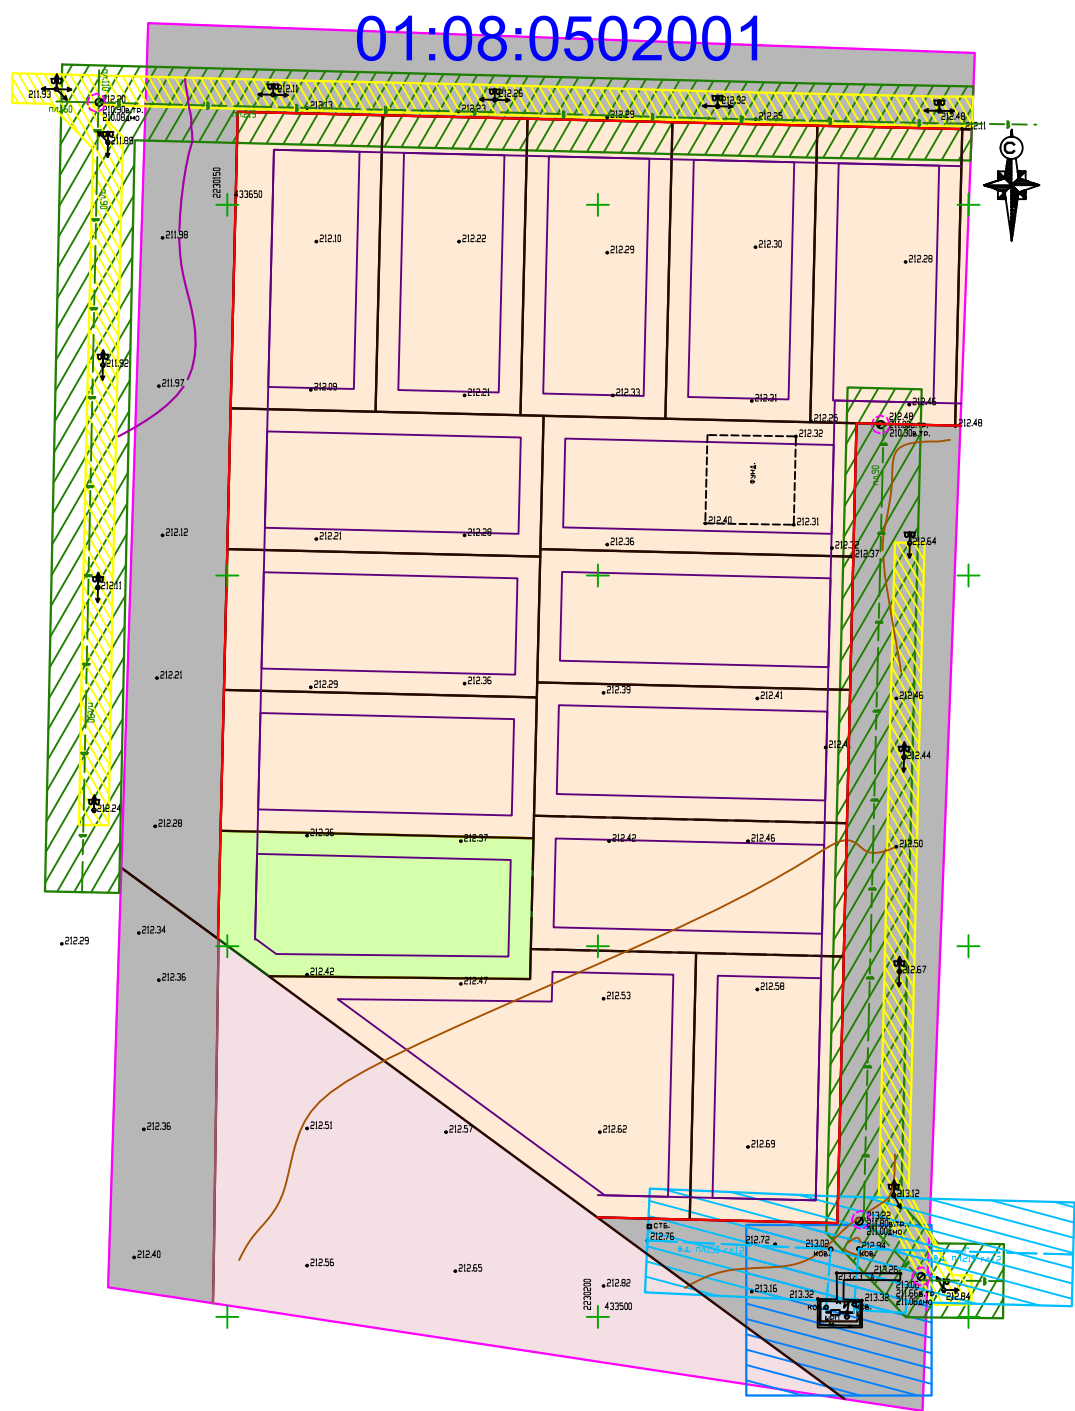

Условные обозначения:

- Территория проектирования
- Красные линии, утверждённые постановлением Администрации МО "Город Майкоп" от 25.12.2017 №1563
- Линии отступа от красных линий

Инженерные коммуникации:

- Существующие ЛЭП
- Существующий водопровод
- Существующий газопровод подземный

ЗОУИТ:

- Охранная зона газопровода в.д. (этап 3), 7.0 м
- Охранная зона существующего ШГРП, 10.0 м
- Охранная зона существующих ЛЭП, 0.4 кВ, 2.0 м
- Охранная зона существующего водопровода, 5.0 м

Примечания:

- Объекты капитального строительства федерального, регионального и местного значения отсутствуют.
- Зоны для размещения объектов культурного значения на проектируемой территории отсутствуют.

|         |         |                |       |         |      |  |                  |      |        |
|---------|---------|----------------|-------|---------|------|--|------------------|------|--------|
|         |         |                |       |         |      | Т2.ПЗ.ГЧ.ГП-5  |                  |      |        |
|         |         |                |       |         |      | Документация по внесению изменений в документацию по планировке территории (основную часть проекта планировки территории и проект межевания территории) восточной части кадастрового квартала 01:08:0502001, ограниченную улицами Строителей, Аскера Гадагатля, Шибинского и земельным участком с кадастровым номером 01:08:0502001:380, в городе Майкопе, утвержденную постановлением Администрации МО "Город Майкоп" от 25.12.2017 №1563 |                  |      |        |
| Изм.    | Кол.уч. | Лист           | №док. | Подпись | Дата | Материалы по обоснованию   | Стадия           | Лист | Листов |
|         |         |                |       |         |      |  | П                | 5    | 9      |
| ГИП     |         | Новиков Ю.О.   |       |         |      |  |                  |      |        |
| Разраб. |         | Косицкая Н. С. |       |         |      | Схема границ зон с особыми условиями использования территории, М 1:1000  | ИП Новиков Ю. О. |      |        |
|         |         |                |       |         |      |  |                  |      |        |
|         |         |                |       |         |      |  |                  |      |        |