


Схема местоположения существующих объектов кап. строительства, в т.ч. линейных объектов, объектов, подлежащих сносу, объектов незавершённого строительства, проходы к водным объектам общего пользования и их береговым полосам.

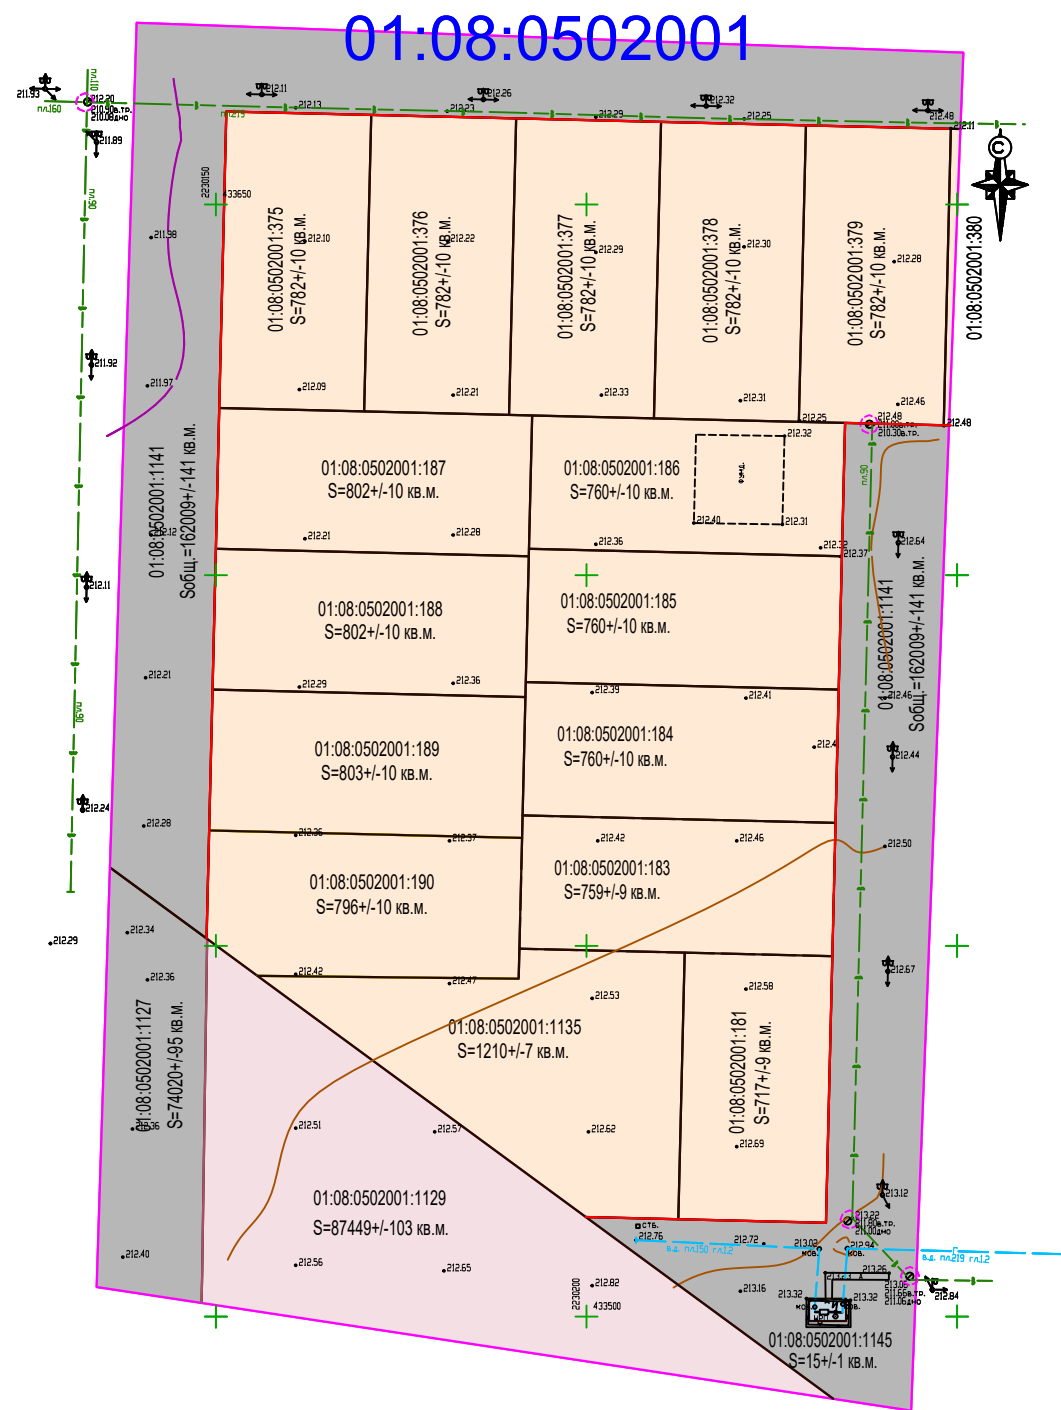

Условные обозначения:

- Территория проектирования
- Красные линии, утверждённые постановлением Администрации МО "Город Майкоп" от 25.12.2017 №1563
- Существующие земельные участки, стоящие на государственном кадастровом учёте (для индивидуальной жилой застройки)
- Существующие земельные участки, стоящие на государственном кадастровом учёте (для автомобильных дорог)
- Земельный участок, планируемый к изменению (для блокированной жилой застройки)
- Объект незавершенного строительства существующий
- Существующие земельные участки для объектов коммунального обслуживания
- Существующий земельный участок для размещения аэропорта

Инженерные коммуникации:

- Существующие ЛЭП
- Существующий водопровод
- Существующий газопровод подземный в.д.

01:08:0502001 Номера существующих элементов планировочной структуры (ЭПС)
01:08:0502001:190 Номера существующих земельных участков

Примечание:
1. На проектируемой территории нет линейных объектов, объектов капитального строительства, подлежащих сносу, объектов незавершённого строительства, проходов к водным объектам общего пользования и их береговым полосам.

						Т2.ПЗ.ГЧ.ГП-6			
						Документация по внесению изменений в документацию по планировке территории (основную часть проекта планировки территории и проект межевания территории) восточной части кадастрового квартала 01:08:0502001, ограниченную улицами Строителей, Аскера Гадагатля, Шибинского и земельным участком с кадастровым номером 01:08:0502001:380, в городе Майкопе, утвержденную постановлением Администрации МО "Город Майкоп" от 25.12.2017 №1563			
Изм.	Кол.уч.	Лист	№док.	Подпись	Дата	Материалы по обоснованию	Стадия	Лист	Листов
ГИП		Новиков Ю.О.					П	6	9
Разраб.		Косицкая Н. С.							
						Схема местоположения существующих объектов кап. строительства, в т.ч. линейных объектов, подлежащих сносу, объектов незавершенного строительства, подходы к водным объектам общего пользования и их береговым полосам, М 1:1000	ИП Новиков Ю. О.		