


Схема вертикальной планировки территории, инженерной подготовки и инженерной защиты территории.

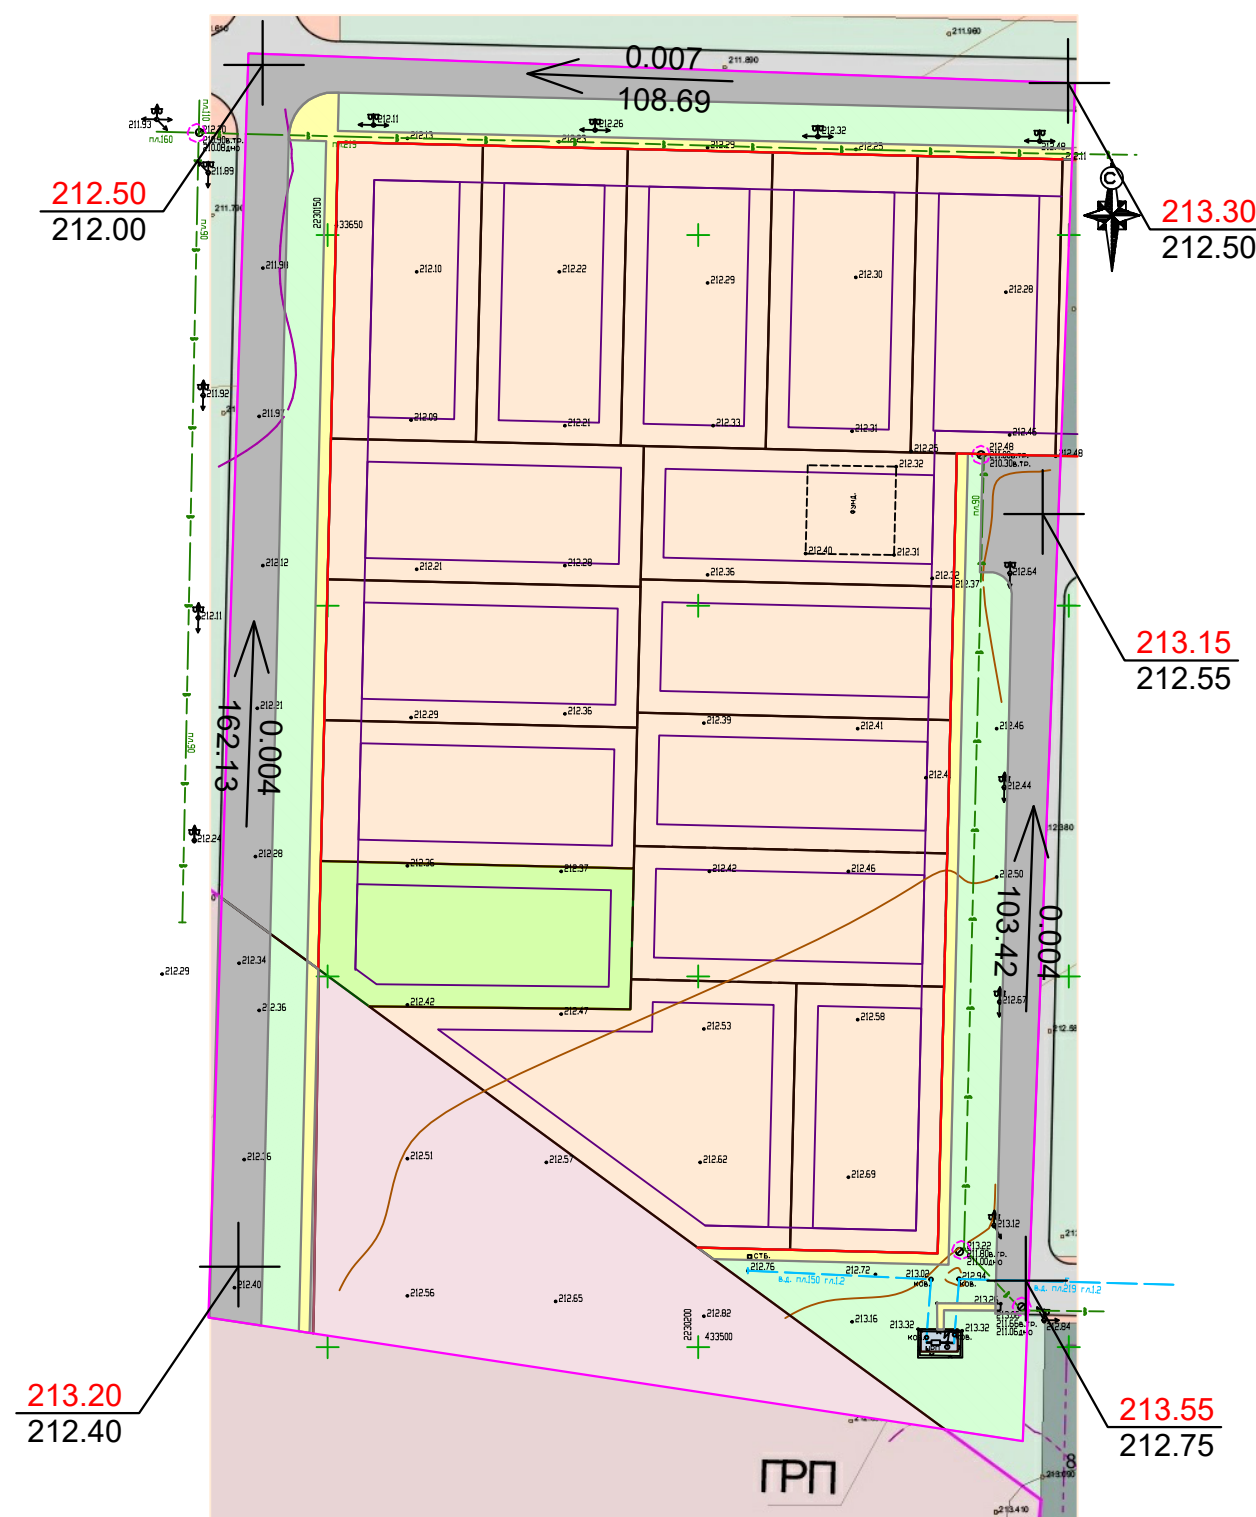

Условные обозначения:

- Территория проектирования
- Красные линии, утверждённые постановлением Администрации МО "Город Майкоп" от 25.12.2017 №1563
- Границы зон планируемого размещения объектов капитального строительства
- Существующие земельные участки, стоящие на государственном кадастровом учёте (для индивидуальной жилой застройки)
- Существующие земельные участки, стоящие на государственном кадастровом учёте (для автомобильных дорог)
- Земельные участки, планируемые к изменению (для блокированной жилой застройки)
- Объект капитального строительства, планируемый к образованию (для блокированной жилой застройки)
- Существующие земельные участки для объектов коммунального обслуживания
- Существующий земельный участок для размещения аэропорта

Инженерные коммуникации:

- Существующие ЛЭП
- Существующий водопровод
- Существующий газопровод подземный
- Точка перелома профиля
- Проектная (красная) отметка
- Отметка земли (чёрная)
- Уклон в тысячных
- Расстояние в метрах

						Т2.ПЗ.ГЧ.ГП-8			
						Документация по внесению изменений в документацию по планировке территории (основную часть проекта планировки территории и проект межевания территории) восточной части кадастрового квартала 01:08:0502001, ограниченную улицами Строителей, Аскера Гадагатля, Шибинского и земельным участком с кадастровым номером 01:08:0502001:380, в городе Майкопе, утвержденную постановлением Администрации МО "Город Майкоп" от 25.12.2017 №1563			
Изм.	Кол.уч.	Лист	№док.	Подпись	Дата	Материалы по обоснованию	Стадия	Лист	Листов
ГИП		Новиков Ю.О.					П	8	9
Разраб.		Косицкая Н. С.							
						Схема вертикальной планировки территории, инженерной подготовки и инженерной защиты территории, М 1:1000	ИП Новиков Ю. О.		