


Схема организации движения транспорта, пешеходов и улично-дорожной сети.

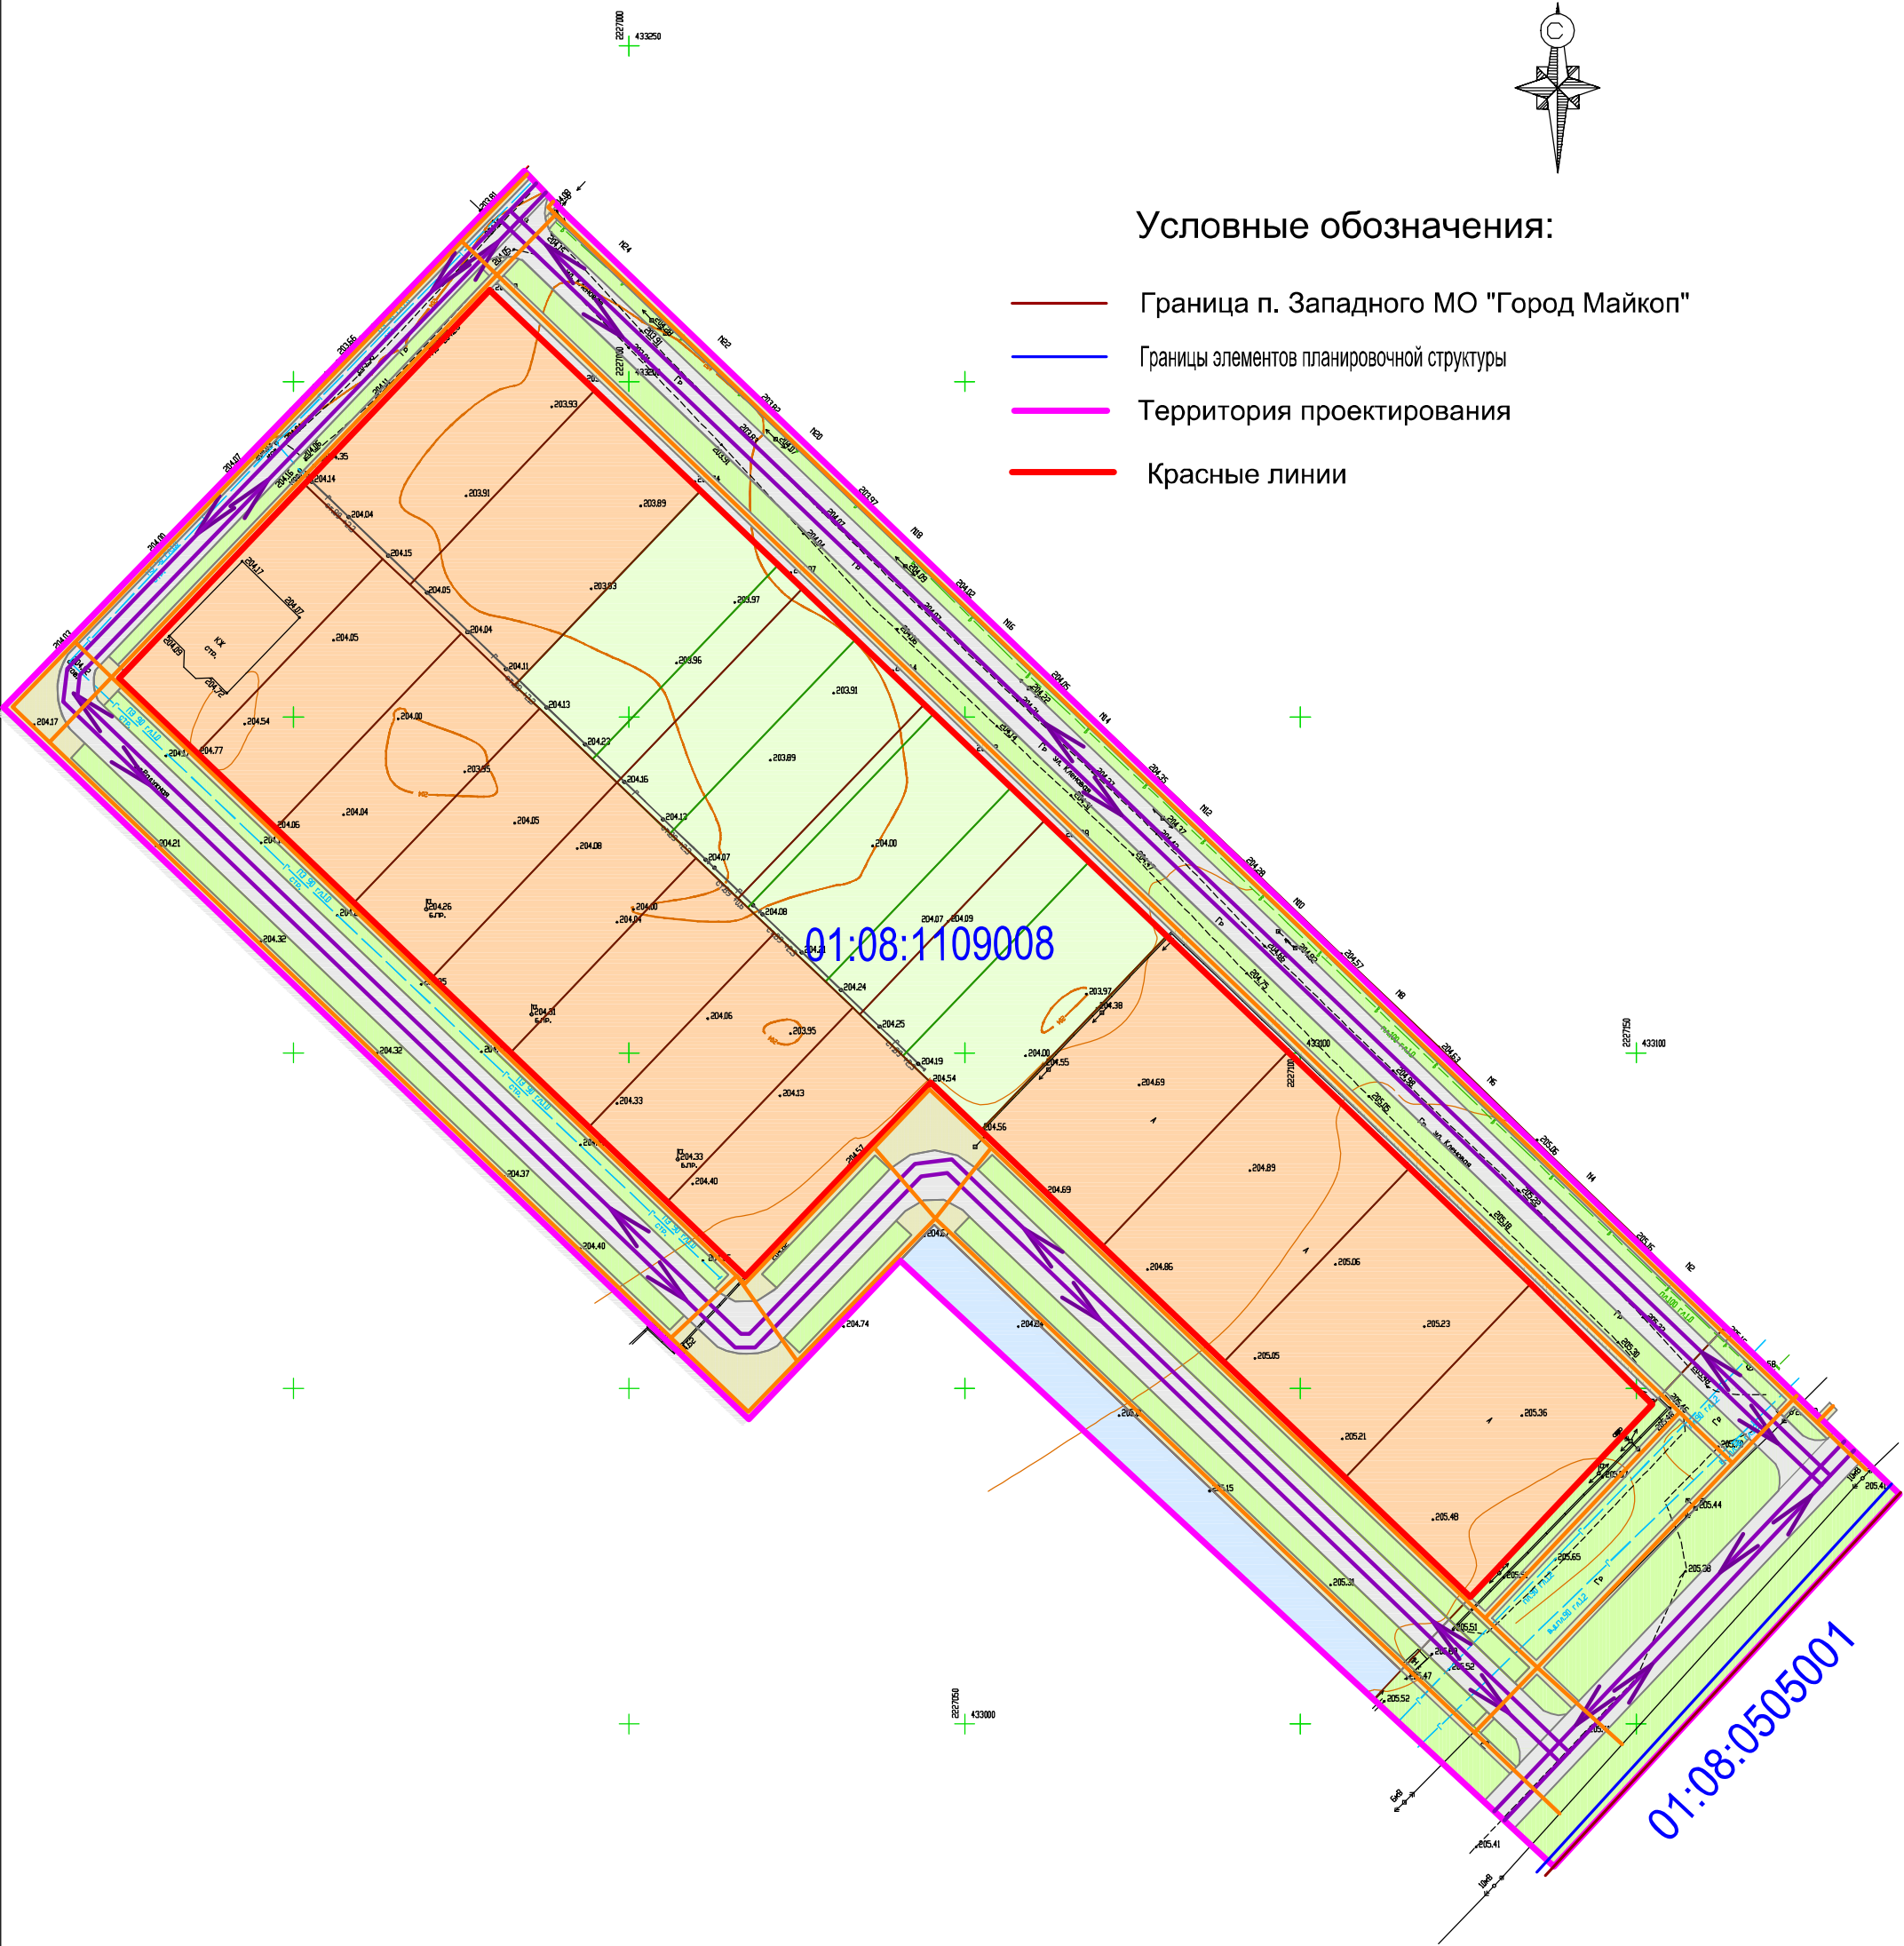

Организация движения транспорта и пешеходов:

- Направления движения транспорта
- Пешеходные связи
- Проезжая часть дорог
- Зона озеленения
- Тротуары

						Т2.ПЗ.ГЧ.ГП-2			
						Документация по внесению изменений в проект планировки территории, расположенной в кадастровом квартале 01:08:1109008, включающей в себя земельные участки с кадастровыми номерами 01:08:1109008:645, 01:08:1109008:646 и 01:08:1109008:647, ориентировочной площадью 10,2 га в п. Западном МО «Город Майкоп», утвержденный постановлением Администрации МО «Город Майкоп» от 01.09.2015 № 574, в части территории, ограниченной улицами Радужной, Кленовой, земельными участками по улице Героев Отечества в п. Западном МО «Город Майкоп» и границей п. Западного МО «Город Майкоп», и проект межевания территории, ограниченной улицами Радужной, Кленовой, земельными участками по улице Героев Отечества в п. Западном МО «Город Майкоп» и границей п. Западного МО «Город Майкоп»			
Изм.	Кол.уч.	Лист	№ док.	Подпись	Дата	Материалы по обоснованию	Стадия	Лист	Листов
ГИП				Новиков Ю.О.			П	2	8
Разраб.				Косицкая Н. С.		Схема организации движения транспорта, пешеходов и улично-дорожной сети, М 1:1000	ИП Новиков Ю. О.		