


Схема границ зон с особыми условиями использования территории.

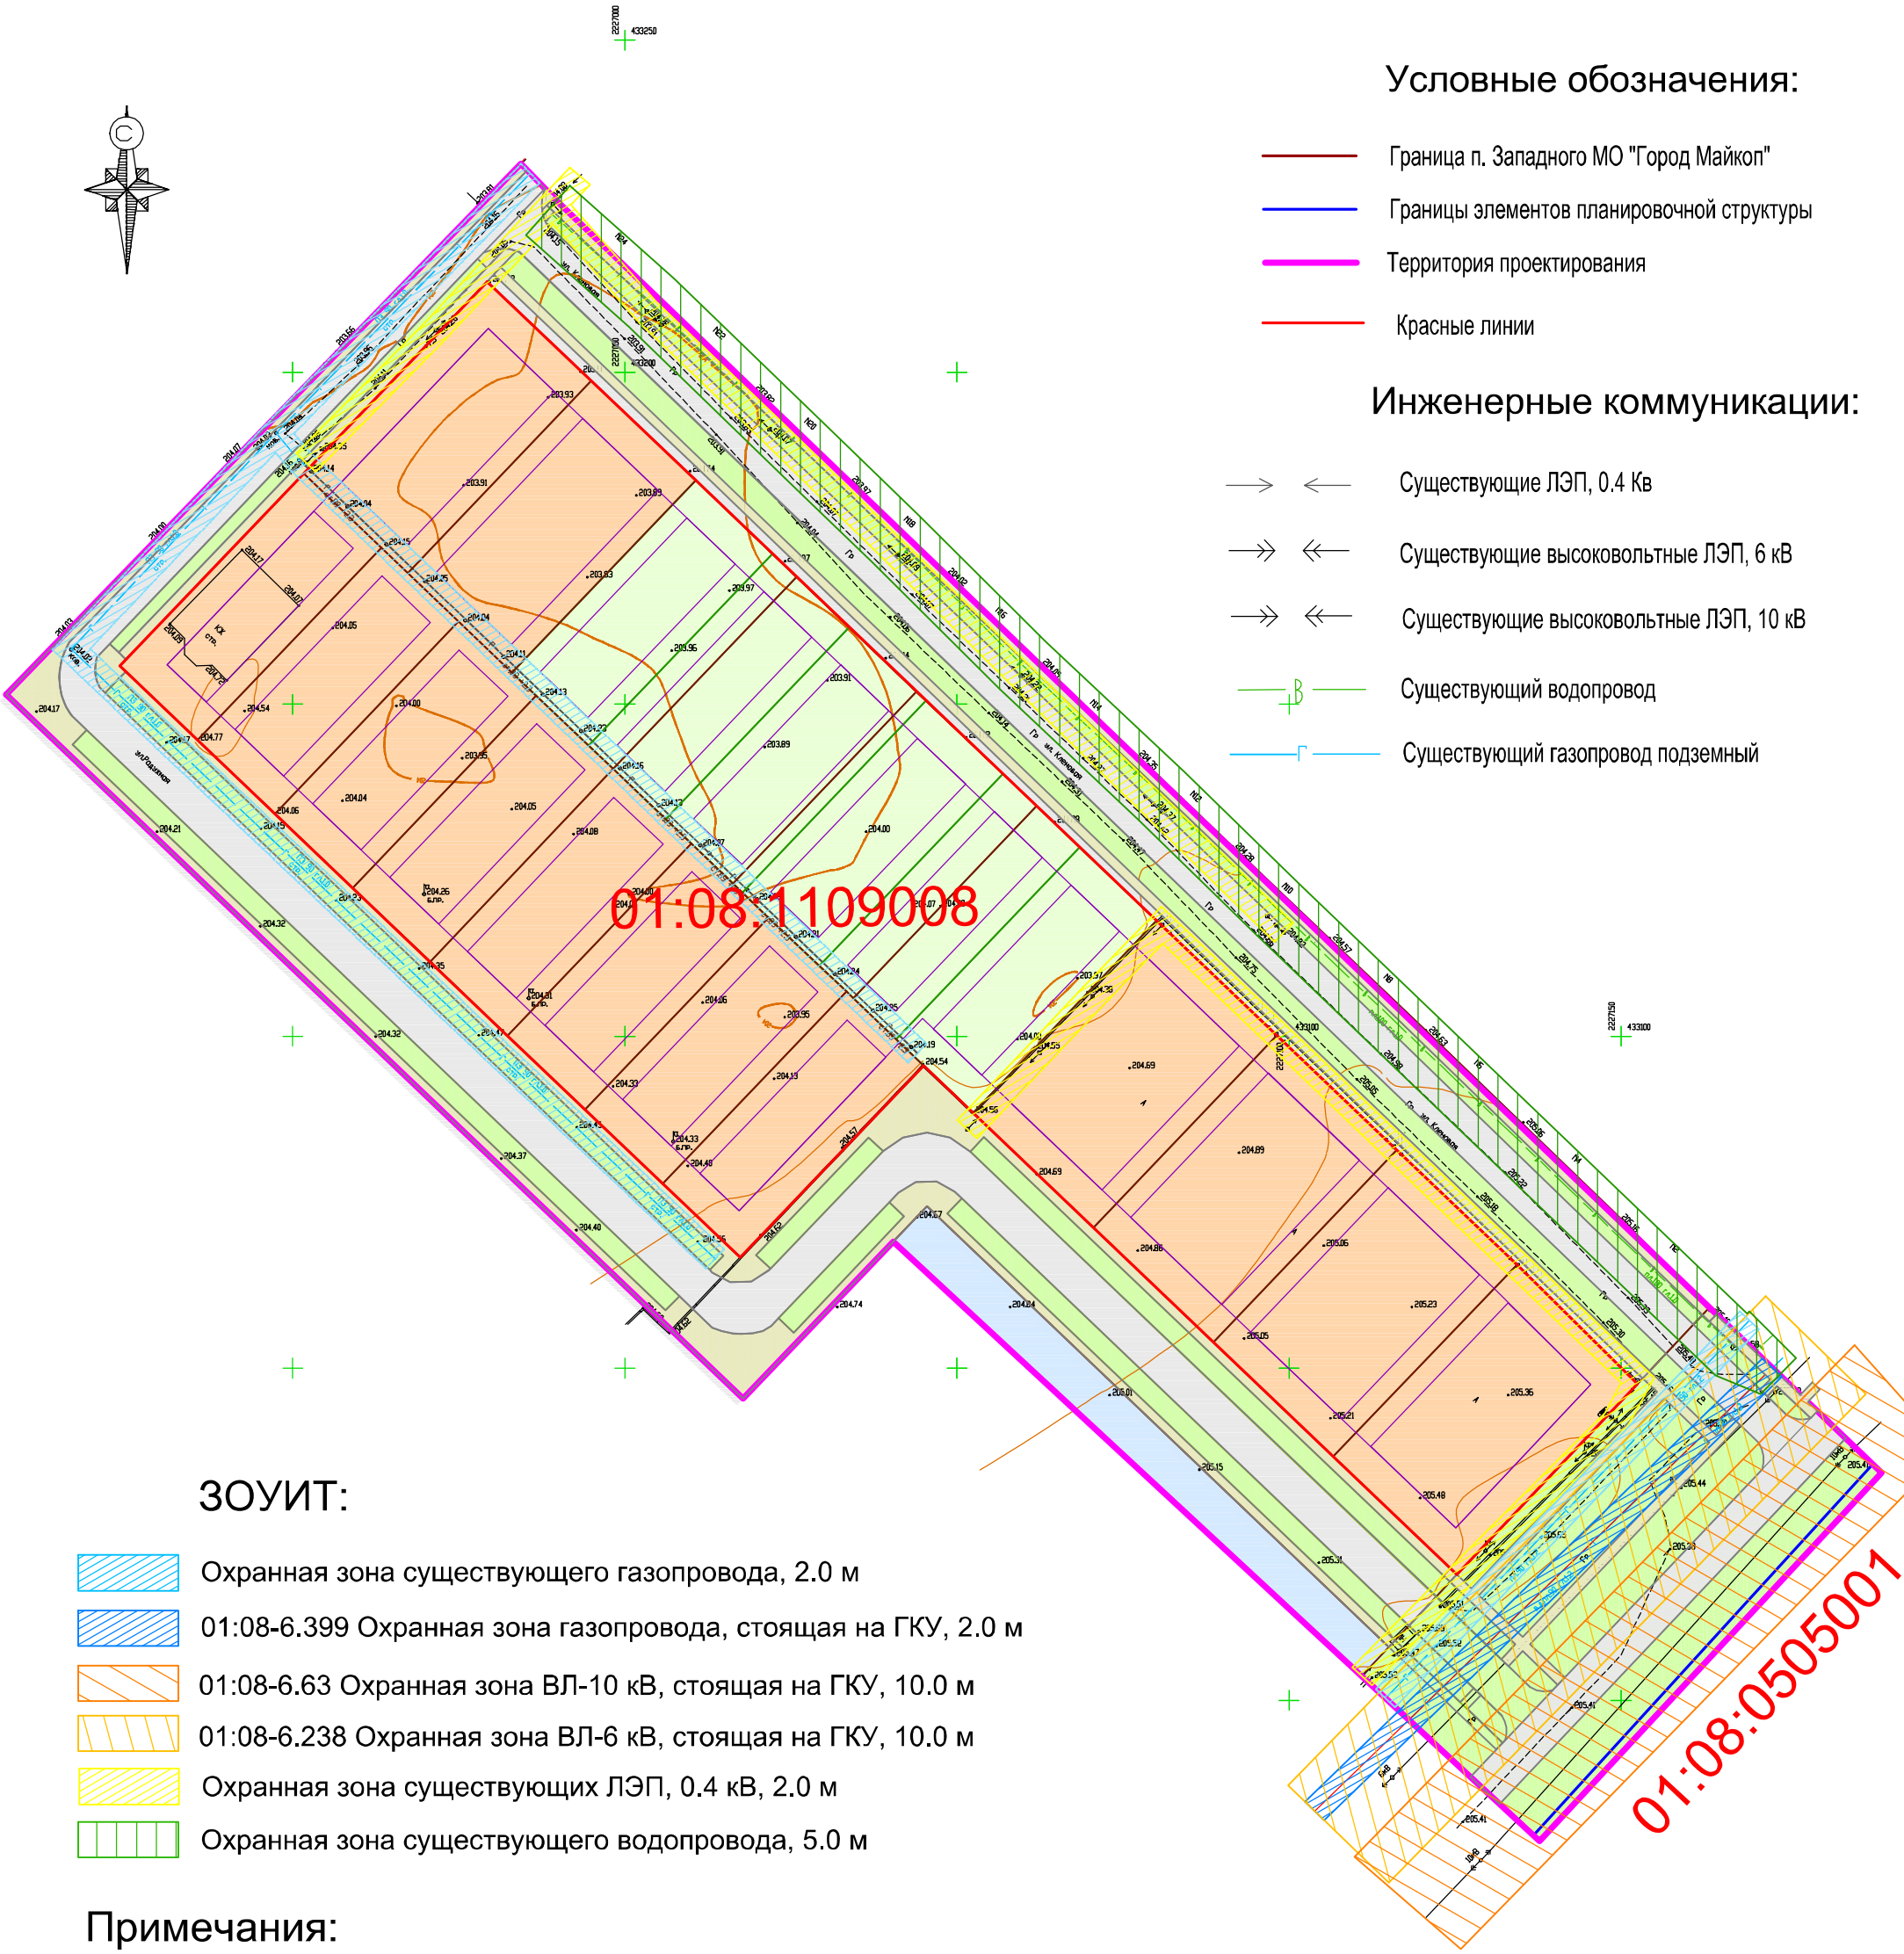

Условные обозначения:

- Граница п. Западного МО "Город Майкоп"
- Границы элементов планировочной структуры
- Территория проектирования
- Красные линии

Инженерные коммуникации:

- Существующие ЛЭП, 0,4 Кв
- Существующие высоковольтные ЛЭП, 6 кВ
- Существующие высоковольтные ЛЭП, 10 кВ
- Существующий водопровод
- Существующий газопровод подземный

ЗОУИТ:

- Охранная зона существующего газопровода, 2.0 м
- 01:08-6.399 Охранная зона газопровода, стоящая на ГКУ, 2.0 м
- 01:08-6.63 Охранная зона ВЛ-10 кВ, стоящая на ГКУ, 10.0 м
- 01:08-6.238 Охранная зона ВЛ-6 кВ, стоящая на ГКУ, 10.0 м
- Охранная зона существующих ЛЭП, 0,4 кВ, 2,0 м
- Охранная зона существующего водопровода, 5,0 м

Примечания:

- Объекты капитального строительства федерального, регионального и местного значения отсутствуют.
- Зоны для размещения объектов культурного значения на проектируемой территории отсутствуют.
- Границы публичных сервитутов на проектируемой территории отсутствуют.

Т2.ПЗ.ГЧ.ГП-4					
Документация по внесению изменений в проект планировки территории, расположенной в кадастровом квартале 01:08.1109008, включающей в себя земельные участки с кадастровыми номерами 01:08.1109008.645, 01:08.1109008.646 и 01:08.1109008.647, осмификаторной площадью 10,2 га в п. Западном МО «Город Майкоп», утвержденный постановлением Администрации МО «Город Майкоп» от 01.09.2015 № 574, в части территории, ограниченной улицами Радужной, Кленовой, земельными участками по улице Героев Отечества в п. Западном МО «Город Майкоп» и границей п. Западное МО «Город Майкоп», и проект межевания территории, ограниченной улицами Радужной, Кленовой, земельными участками по улице Героев Отечества в п. Западном МО «Город Майкоп» и границей п. Западное МО «Город Майкоп»					
Изм.	Кол.уч.	Лист	№ док.	Подпись	Дата
ГИП	Новиков Ю.О.				
Разраб.	Косицкая Н.С.				
Материалы по обоснованию				Стадия	Лист
				П	4
Схема границ зон с особыми условиями использования территории, М 1:1000				Листов	
				8	
				ИП Новиков Ю. О.	