


Чертёж межевания.

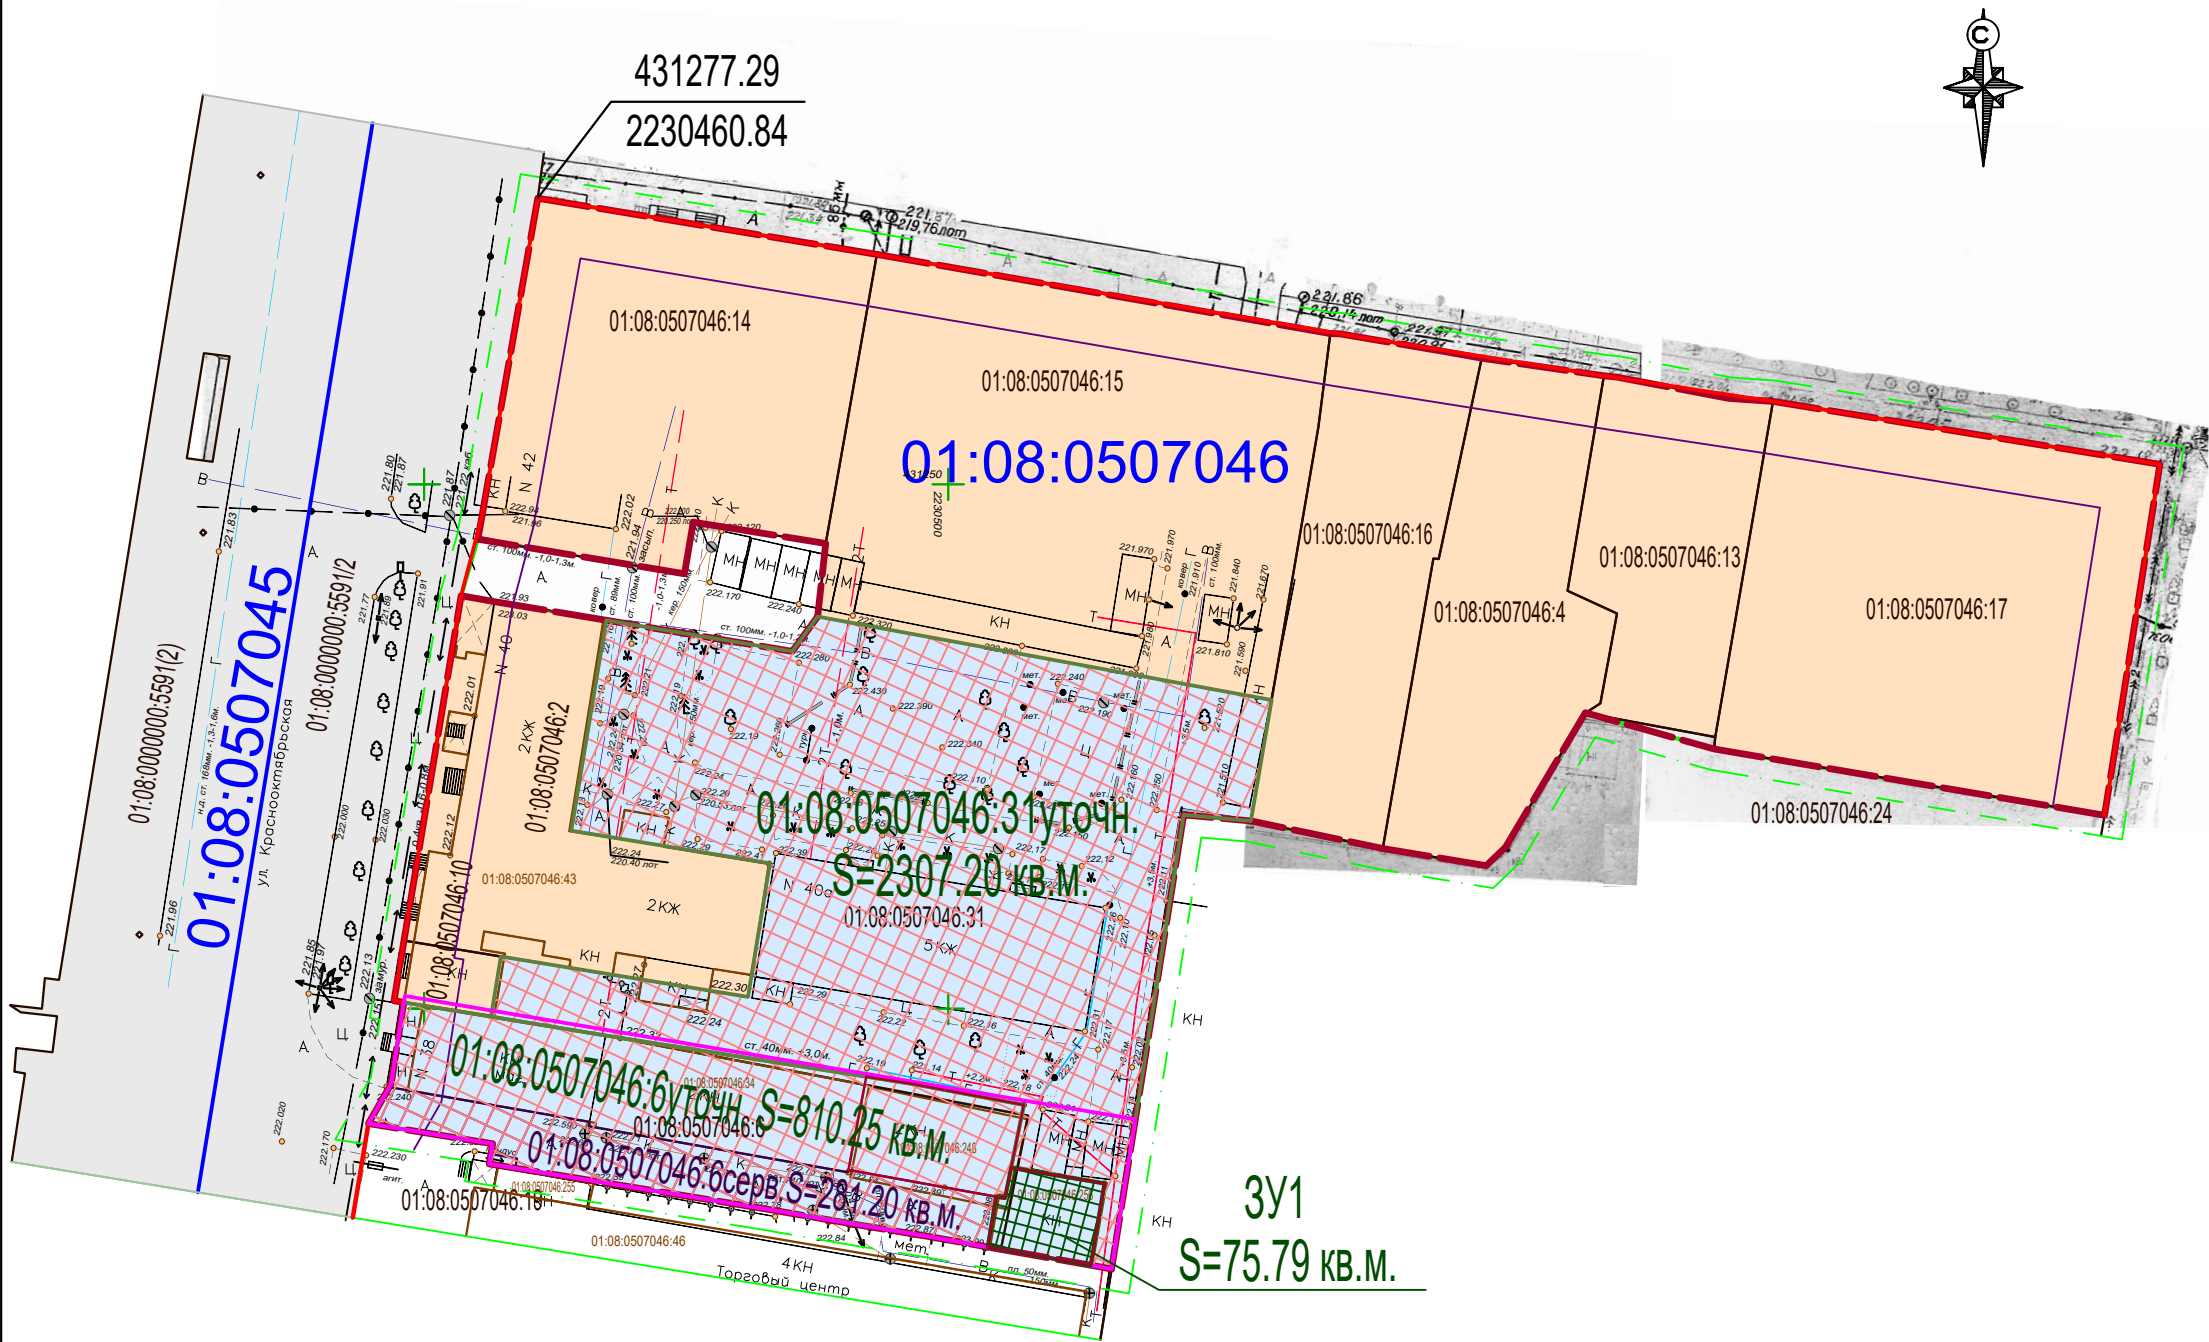

- Условные обозначения:
- Территориальная зона Ж-ОЖ
  - Территория проектирования
  - Границы кадастровых кварталов
  - Красные линии
  - Линии отступа от красных линий
  - Границы существующих земельных участков, стоящих на государственном кадастровом учёте (далее - ГКУ)
  - Границы образуемого земельного участка
  - Границы земельных участков, стоящих на ГКУ, планируемых к изменению
  - Границы земельных участков, границы которых подлежат перераспределению
  - Границы существующих объектов капитального строительства (далее - ОКС-ов), стоящих на ГКУ
  - Границы существующих ОКС-ов планируемые к постановке на ГКУ
  - Границы территории, государственная собственность на которую не разграничена
  - Границы частного сервитута
  - 01:08:0507046 Номер кадастрового квартала
  - 431277.29 2230460.84 Координаты характерных точек красных линий
  - 3У1 Условный номер образуемого земельного участка
  - S=75.79 кв.м. Площадь образуемого земельного участка
  - 01:08:0507046:31 Кадастровый номер существующего земельного участка

Примечания:

- Объекты капитального строительства федерального, регионального и местного значения отсутствуют.
- Зоны для размещения объектов культурного значения на проектируемой территории отсутствуют.
- Границы публичных сервитутов на проектируемой территории отсутствуют.

						Т1.ПЗ.ГЧ.ГП-2			
						Документация по внесению изменений в проект межевания территории квартала 192, ограниченного улицами Курганная, Краснооктябрьская, Крестьянская, Жуковского, утверждённый постановлением Главы МО «Город Майкоп» от 21.11.2008 г №648, в части территории, ограниченной улицей Краснооктябрьской и земельными участками с кадастровыми номерами 01:08:0507046:14, 01:08:0507046:15, 01:08:0507046:16, 01:08:0507046:24, 01:08:0507046:19 в г. Майкопе			
Изм.	Кол.уч.	Лист	№док.	Подпись	Дата	Проект межевания. Основная часть.	Стадия	Лист	Листов
ГИП	Новиков Ю.О.						П	2	2
Разраб.	Косицкая Н. С.					Чертёж межевания М 1:500	ИП Новиков Ю. О.		