


Границы существующих земельных участков. Местоположение существующих объектов капитального строительства.

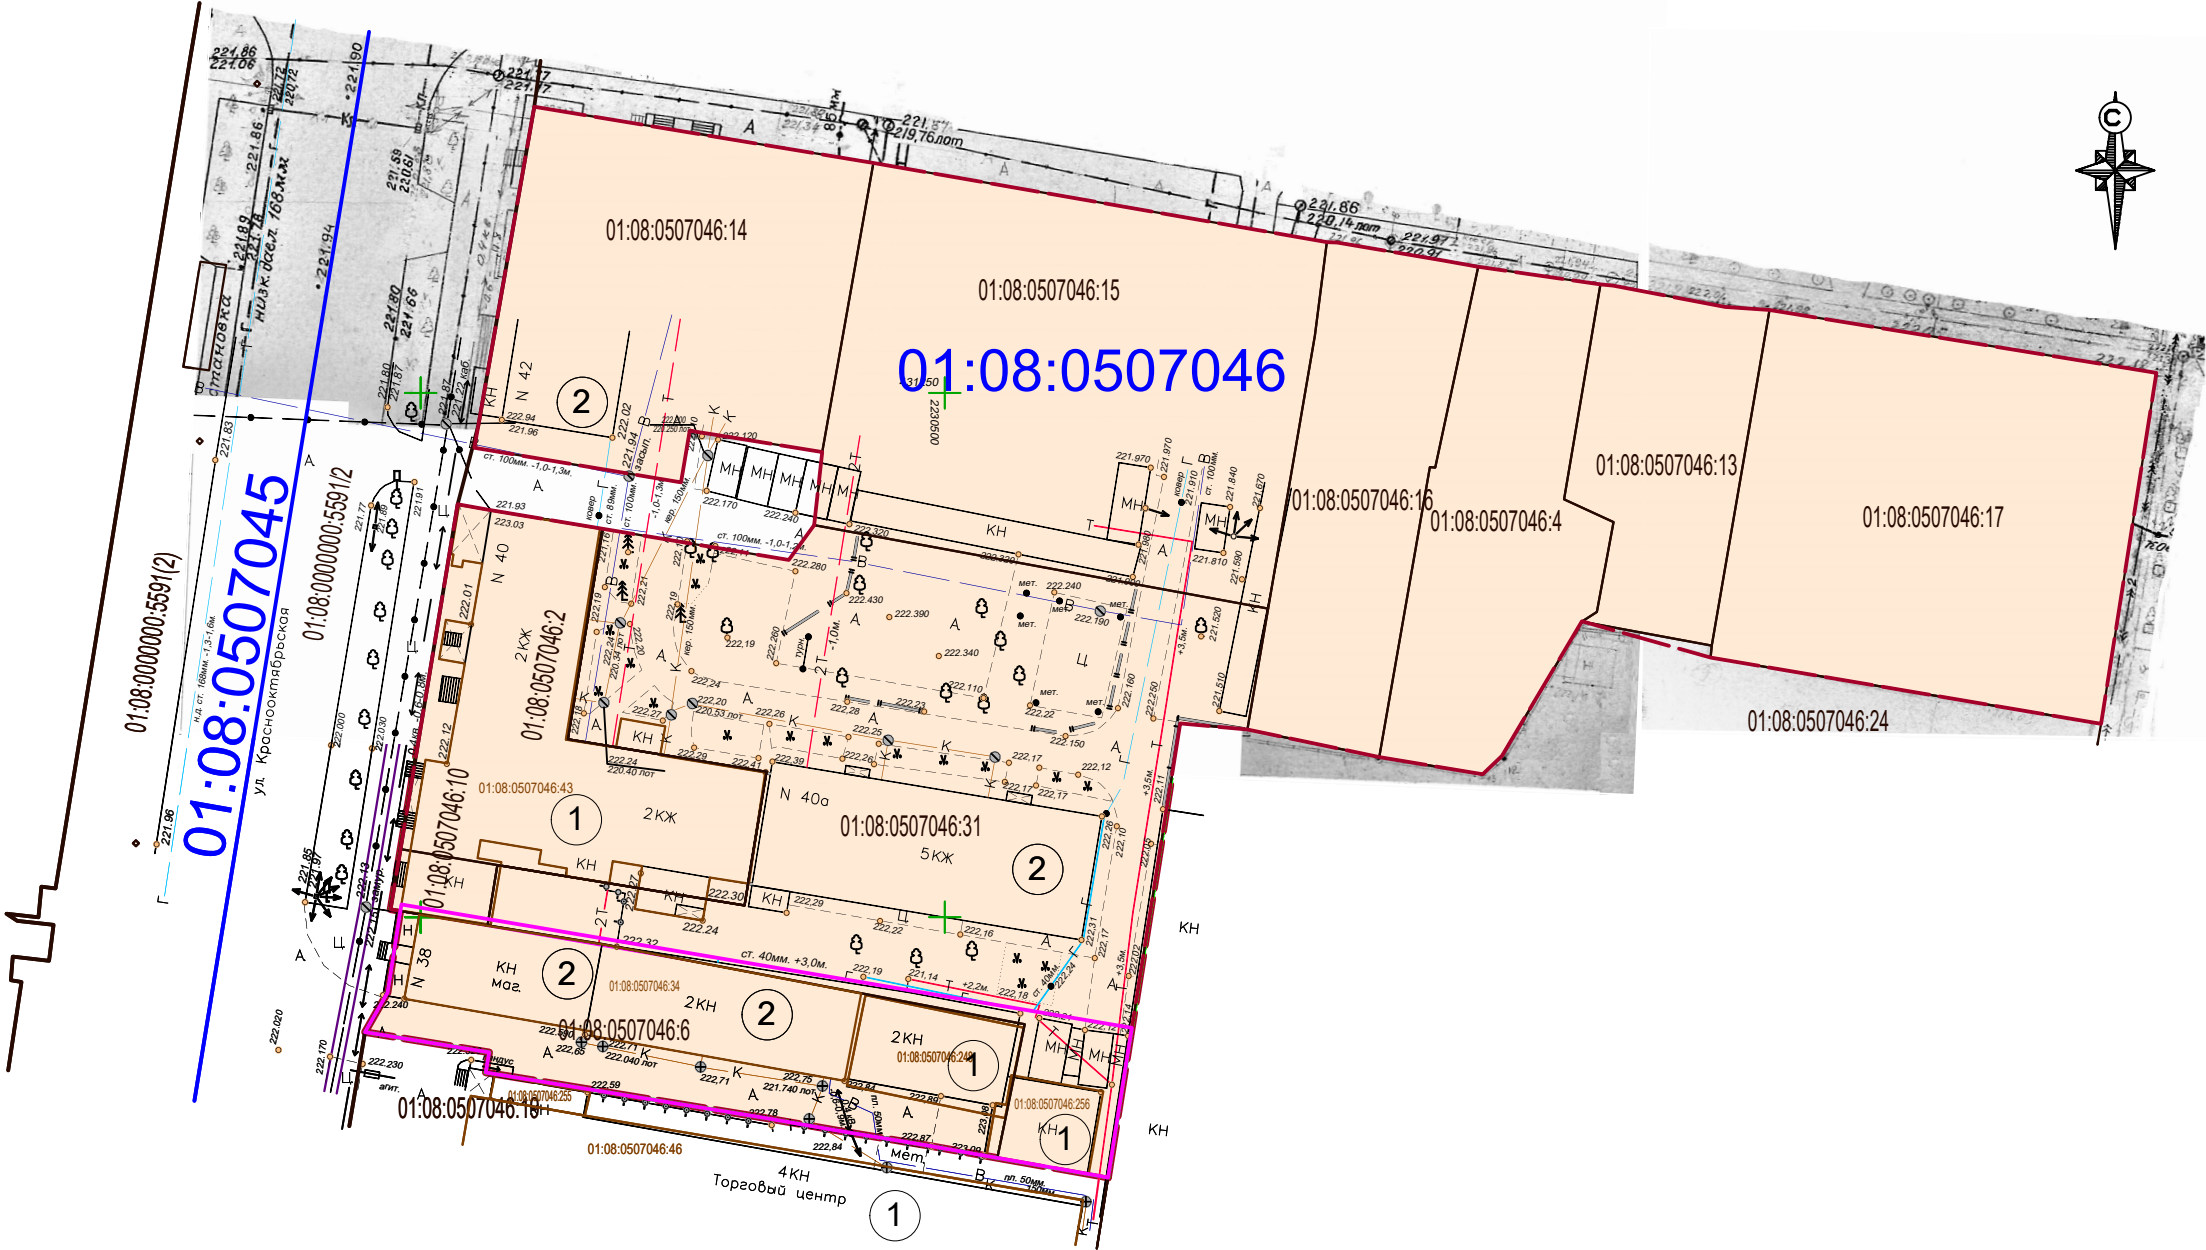

Условные обозначения:

- Территориальная зона Ж-ОЖ
- Территория проектирования
- Границы кадастровых кварталов
- Существующие земельные участки, стоящие на государственном кадастровом учёте
- Объект капитального строительства существующий, стоящий на ГКУ
- Объект капитального строительства существующий
- Существующие дороги

Инженерные коммуникации:

- Существующие ЛЭП
- Существующие электрокабели
- Существующие кабели связи
- Существующий водопровод
- Существующая теплотрасса
- Существующий газопровод надземный н.д.
- Существующий газопровод подземный н.д.
- Существующая канализация

01:08:0507046 Номера существующих элементов планировочной структуры (ЭПС)

01:08:0507046:31 Номера существующих земельных участков

1 Существующие объекты капитального строительства, стоящие на ГКУ

2 Существующие объекты капитального строительства

Примечание:
1. На проектируемой территории нет линейных объектов, объектов капитального строительства, подлежащих сносу, объектов незавершённого строительства, проходов к водным объектам общего пользования и их береговым полосам.

						Т2.ПЗ.ГЧ.ГП-2			
						Документация по внесению изменений в проект межевания территории квартала 192, ограниченного улицами Курганная, Краснооктябрьская, Крестьянская, Жуковского, утверждённый постановлением Главы МО «Город Майкоп» от 21.11.2008 г №648, в части территории, ограниченной улицей Краснооктябрьской и земельными участками с кадастровыми номерами 01:08:0507046:14, 01:08:0507046:15, 01:08:0507046:16, 01:08:0507046:24, 01:08:0507046:19 в г. Майкопе			
Изм.	Кол.уч.	Лист	Недок.	Подпись	Дата	Проект межевания. Материалы по обоснованию.	Стадия	Лист	Листов
ГИП	Новиков Ю.О.						П	2	5
Разраб.	Косицкая Н. С.					Границы существующих земельных участков. Местоположение существующих объектов капитального строительства, М 1:500	ИП Новиков Ю. О.		