


Чертёж межевания.

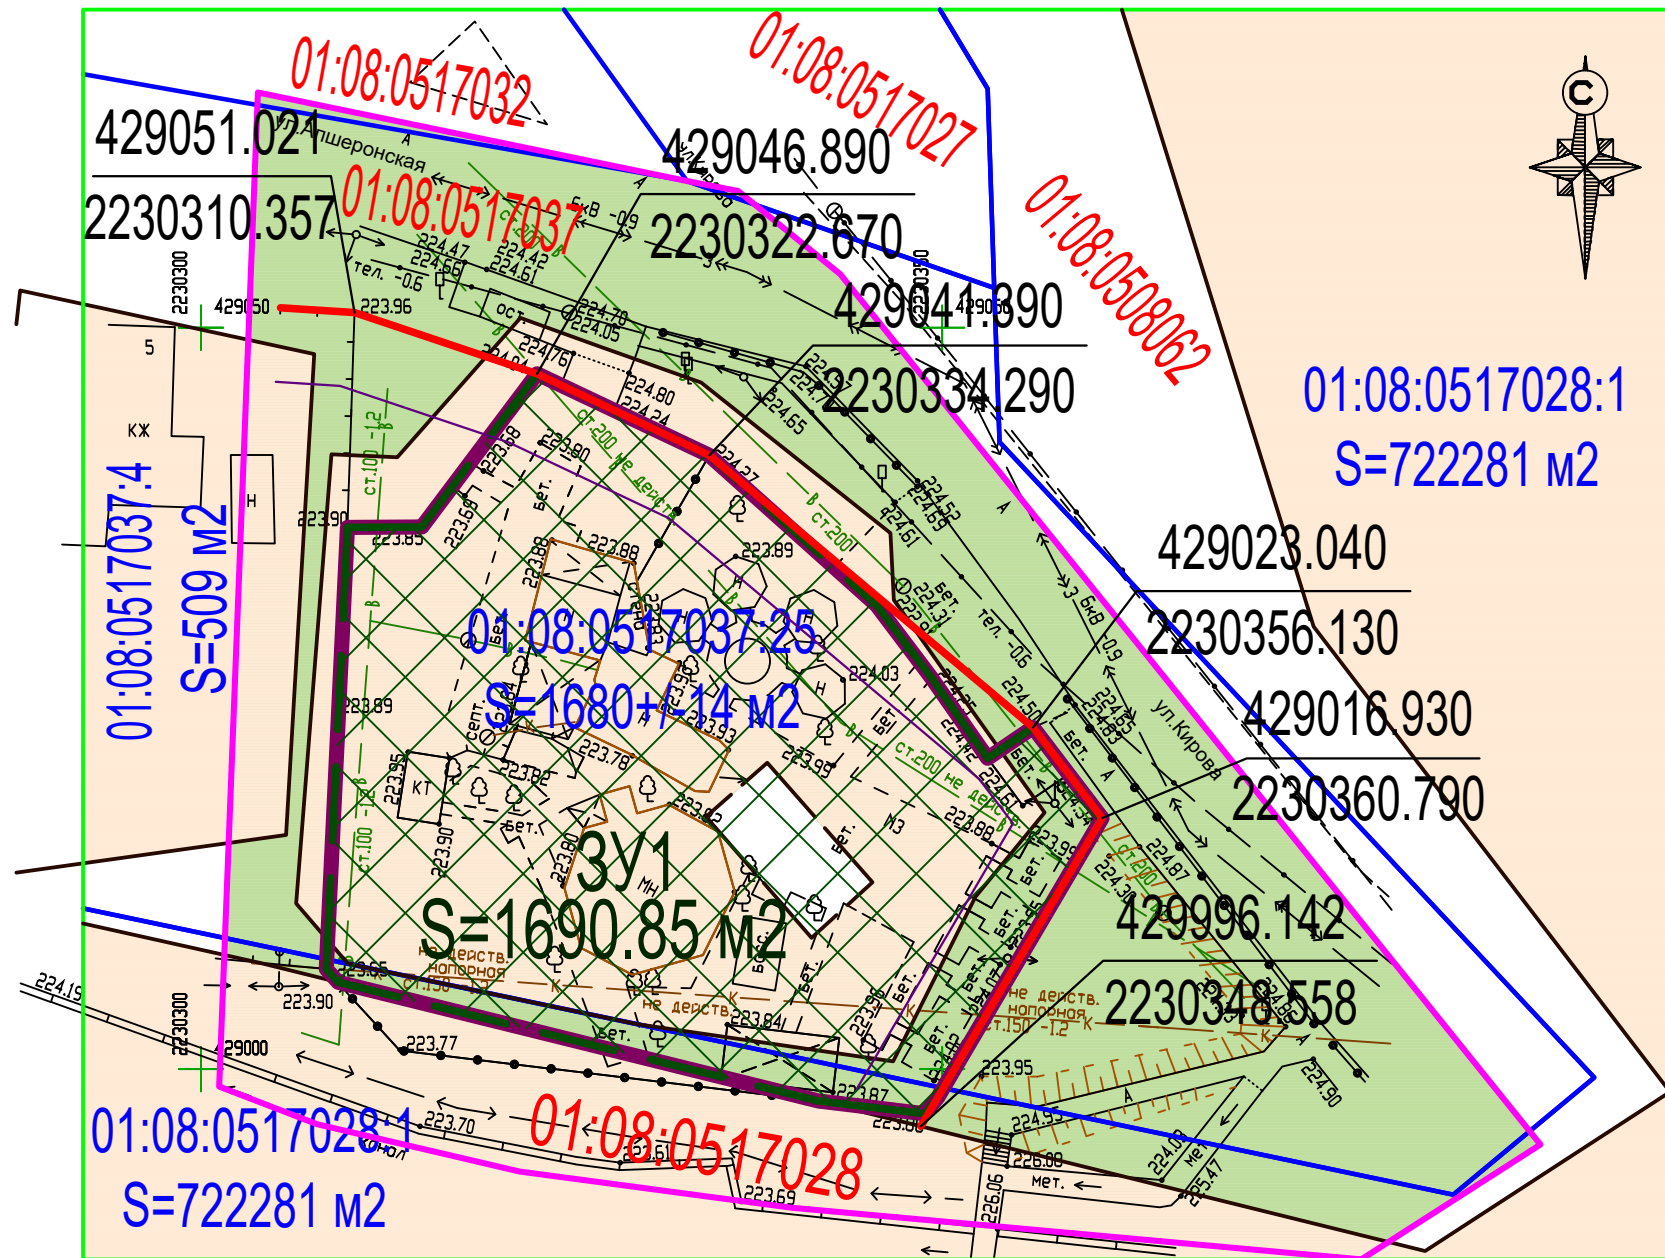

Условные обозначения:

- | | |
|---|--|
|  | Границы территориальной зоны ОД-2, стоящие на ГКУ |
|  | Границы территории проектирования |
|  | Границы кадастровых кварталов |
|  | Красные линии |
|  | Линии отступа от красных линий |
|  | Границы существующих земельных участков, стоящих на ГКУ |
|  | Существующий ОКС, стоящий на ГКУ |
|  | Границы образуемого земельного участка |
|  | Границы территории, государственная собственность на которую не разграничена |
|  | Существующие дороги |
| 01:08:0517037 | Номер кадастрового квартала |
| 429016.930
2230360.790 | Координаты характерных точек красных линий |
| ЗУ1 | Условный номер образуемого земельного участка |
| S=1690.85 м2 | Площадь образуемого земельного участка |
| 01:08:0517037:25 | Кадастровый номер существующего земельного участка |
| S=1690.85 м2 | Площадь образуемого земельного участка |

Примечания:

1. Объекты капитального строительства федерального, регионального и местного значения отсутствуют.
2. Зоны для размещения объектов культурного значения на проектируемой территории отсутствуют.
3. Границы публичных сервитутов на проектируемой территории отсутствуют.

						Т1.ПЗ.ГЧ.ГП-2				
						Документация по планировке территории (проект межевания территории) восточной части кадастрового квартала 01:08:0517037, ограниченной улицами Апшеронской, Кирова, каналом и земельным участком с кадастровым номером 01:08:0517037:4 в г. Майкопе				
Изм.	Кол.уч.	Лист	Недок.	Подпись	Дата					
						Проект межевания территории. Основная часть.		Стадия	Лист	Листов
ГИП		Новиков Ю.О.						П	14	14
Разраб.		Косицкая Н. С.								
						Чертёж межевания М 1:500		ИП Новиков Ю. О. 2024 г.		