


Границы существующих земельных участков. Местоположение существующих объектов капитального строительства.

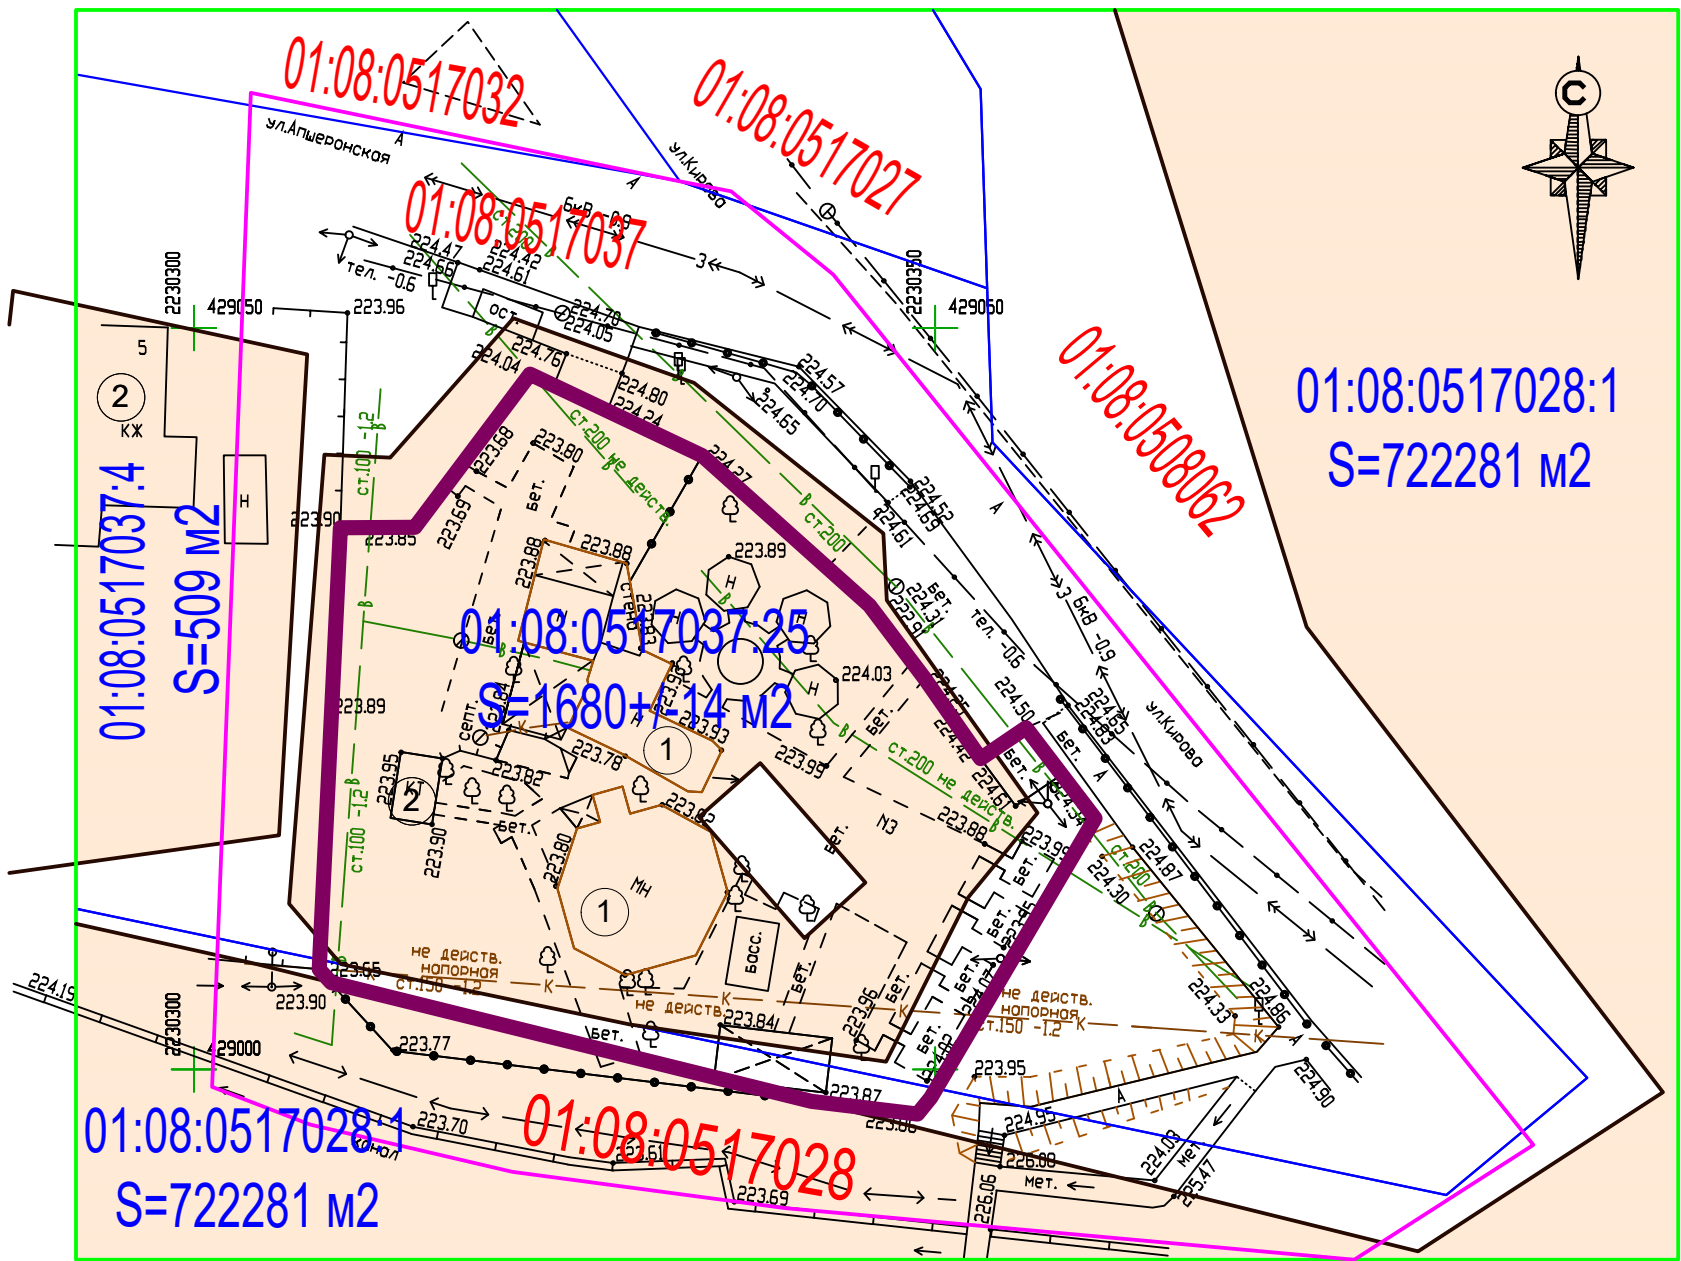

Условные обозначения:

- Границы территориальной зоны ОД-2, стоящие на ГКУ
- Границы территории проектирования
- Границы кадастровых кварталов
- Границы существующих земельных участков, стоящих на ГКУ
- Существующий ОКС, стоящий на ГКУ

Инженерные коммуникации:

- Существующие ЛЭП
- Существующие электрокабели высоковольтные, 6 кВ
- Существующие электрокабели, 0.4 кВ
- Существующие кабели связи
- Существующий водопровод
- Существующая канализация напорная, не действующая

- 01:08:0507046 Номера существующих элементов планировочной структуры (ЭПС)
- 01:08:0507046:31 Номера существующих земельных участков
- 1 Существующие объекты капитального строительства, стоящие на ГКУ
- 2 Существующие объекты капитального строительства

Примечание:

1. На проектируемой территории нет линейных объектов, объектов капитального строительства, подлежащих сносу, объектов незавершенного строительства, проходов к водным объектам общего пользования и их береговым полосам.

						Т2.ПЗ.ГЧ.ГП-2			
						Документация по планировке территории (проект межевания территории) восточной части кадастрового квартала 01:08:0517037, ограниченной улицами Апшеронской, Кирова, каналом и земельным участком с кадастровым номером 01:08:0517037:4 в г. Майкопе			
Изм.	Кол.уч.	Лист	№ док.	Подпись	Дата	Проект межевания. Материалы по обоснованию.	Стадия	Лист	Листов
ГИП		Новиков Ю.О.					П	11	13
Разраб.		Косицкая Н. С.				Границы существующих земельных участков. Местоположение существующих объектов капитального строительства, М 1:500	ИП Новиков Ю. О. 2024 г.		