


Границы зон с особыми условиями использования территории.

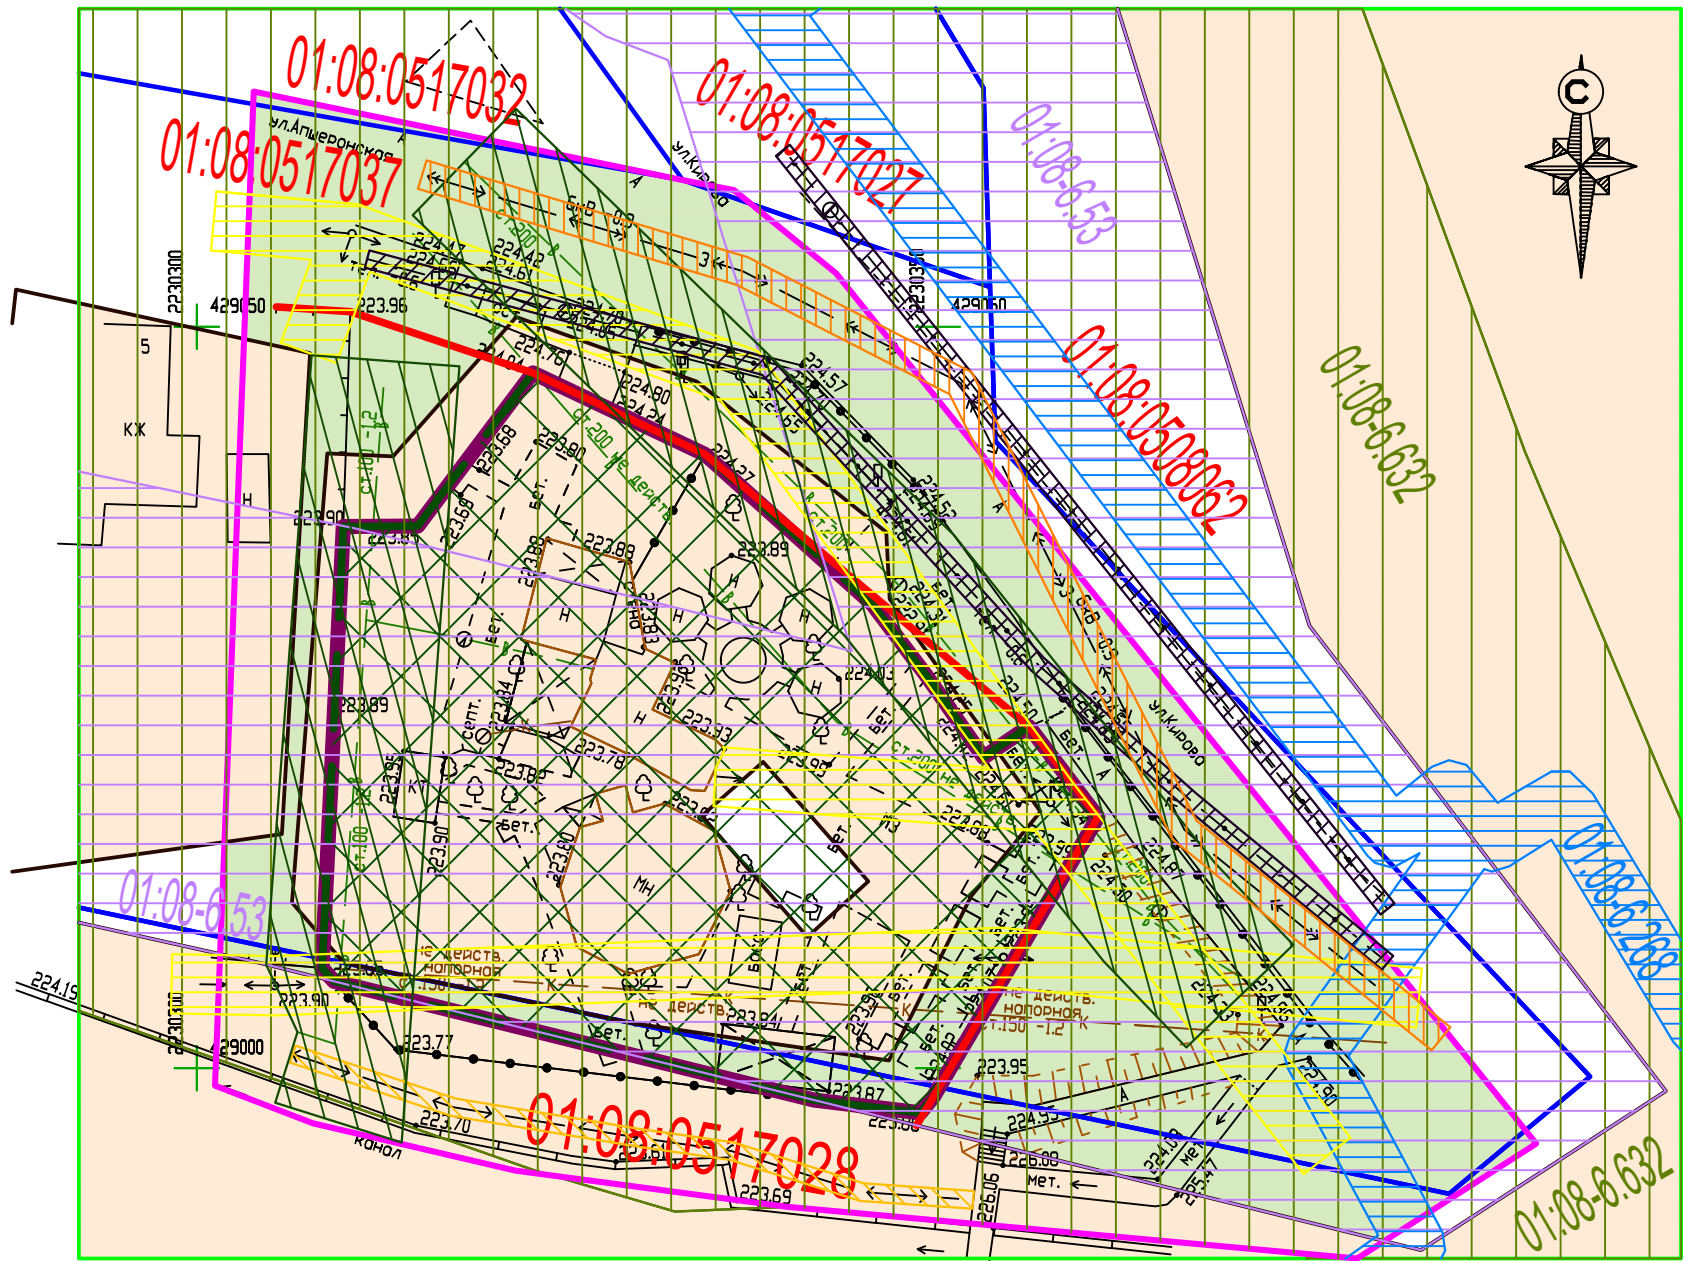

Условные обозначения:

- Границы территориальной зоны ОД-2, стоящие на ГКУ
- Границы территории проектирования
- Границы кадастровых кварталов
- Красные линии

Инженерные коммуникации:

- Существующие ЛЭП
- Существующие электрокабели высоковольтные, 6 кВ
- Существующие электрокабели, 0.4 кВ
- Существующие кабели связи
- Существующий водопровод
- Существующая канализация напорная, не действующая

ЗОУИТ:

- Охранная зона ЛЭП, 0,4 кВ, 2,0 м
- Охранная зона электрокабеля КЛ, 0,4 кВ, 0,6 м
- Охранная зона высоковольтного электрокабеля, КЛ 6 кВ, 1,0 м
- Охранная зона существующего кабеля связи, 0,6 м
- Охранная зона существующего водопровода, 5,0 м

ЗОУИТ, стоящие на ГКУ

- 01:08-6.268 Охранная зона газопровода по ул.Подлесная через мост р.Белой к ГРП по ул.Кирова, Апшеронской, Луговой, Конституции, Пилотов, Свердлова, Суворова, Маяковского, Невского, Садовая, Прохладная, пер.Нефтяников, пер.Мельничный, пер.Малый в г.Майкопе
- 01:08-6.632 Зона подтопления Майкопским водохранилищем при форсированном подпорном уровне воды, прилегающая к зоне затопления территории Майкопского района
- 01:08-6.53 Охранная зона объектов по производству электрической энергии Майкопской гидроэлектростанции

Примечания:

- Объекты капитального строительства федерального, регионального и местного значения отсутствуют.
- Зоны для размещения объектов культурного значения на проектируемой территории отсутствуют.
- Границы публичных сервитутов на проектируемой территории отсутствуют.

						Т2.ПЗ.ГЧ.ГП-3			
						Документация по планировке территории (проект межевания территории) восточной части кадастрового квартала 01:08:0517037, ограниченной улицами Апшеронской, Кирова, каналом и земельным участком с кадастровым номером 01:08:0517037:4 в г. Майкопе			
Изм.	Кол.уч.	Лист	№док.	Подпись	Дата	Проект межевания. Материалы по обоснованию.	Стадия	Лист	Листов
ГИП		Новиков Ю.О.					П	12	13
Разраб.		Косицкая Н. С.							
						Границы зон с особыми условиями использования территории, М 1:500	ИП Новиков Ю. О. 2024 г.		