


Границы зон с особыми условиями использования территории.

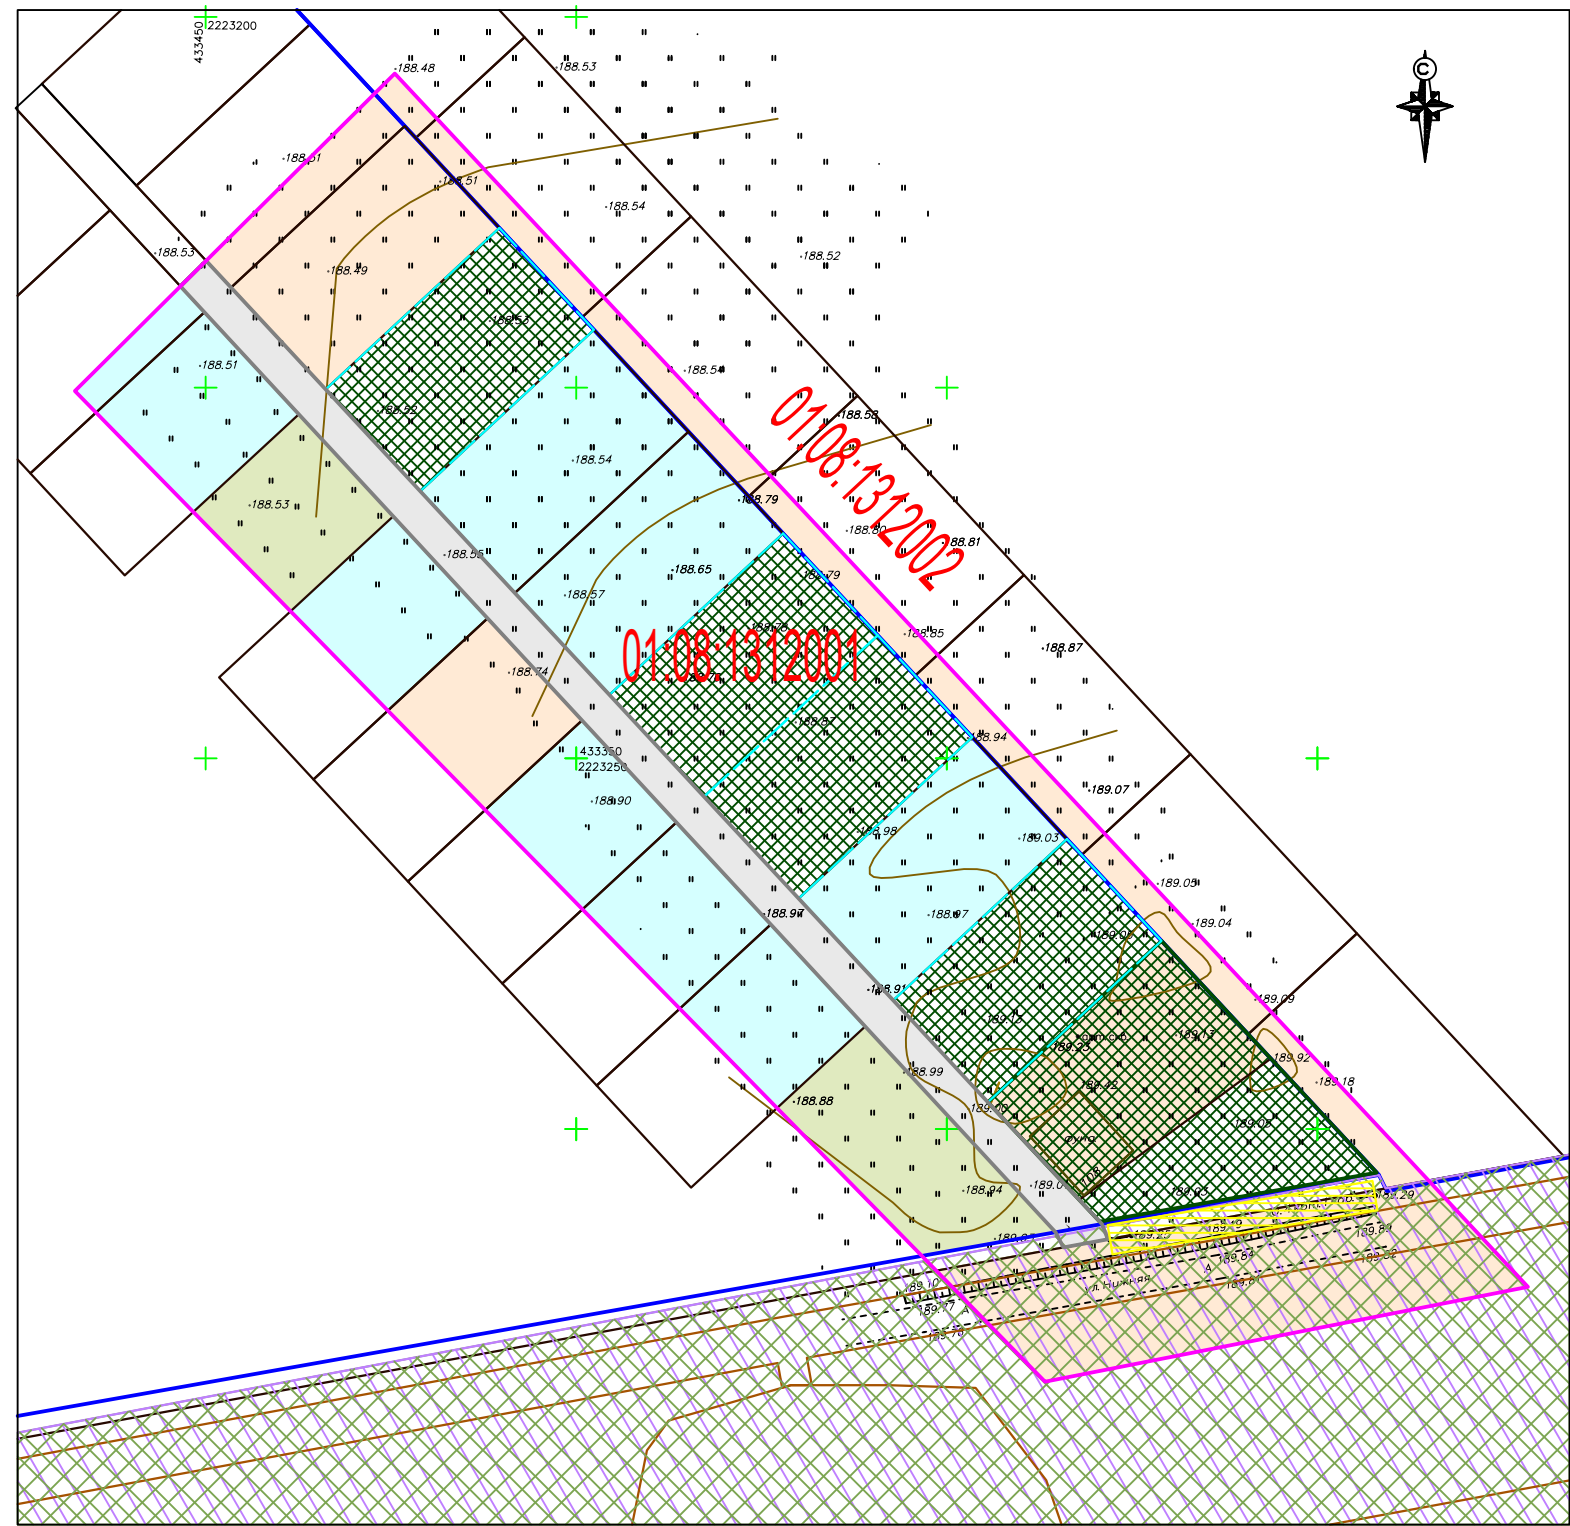

Условные обозначения:

- Границы территории проектирования
- Границы кадастровых кварталов

Инженерные коммуникации:

- Существующие ЛЭП

ЗООИТ:

- Охранная зона существующих ЛЭП, 0,4 кВ, 2,0 м
- Санитарно-защитная зона для объекта Гавердовский артводозабор
- 01:08-7.168 ИТ-1. Зона инженерной инфраструктуры, стоящая на ГКУ

Примечания:

- Объекты капитального строительства федерального, регионального и местного значения отсутствуют.
- Зоны для размещения объектов культурного значения на проектируемой территории отсутствуют.
- Границы публичных сервитутов на проектируемой территории отсутствуют.

						Т2.ПЗ.ГЧ.ГП-3			
						Документация по планировке территории (проект межевания территории)			
						части кадастрового квартала 01:08:1312001 в границах садового некоммерческого товарищества «Яблонька», расположенного в МО «Город Майкоп»			
Изм.	Кол.уч.	Лист	№док.	Подпись	Дата			Стадия	Лист
									Листов
ГИП		Новиков Ю.О.				Проект межевания.		П	12
Разраб.		Косицкая Н. С.				Материалы по обоснованию.			13
						Границы зон с особыми условиями использования территории, М 1:1000		ИП Новиков Ю. О.	
								2024 г.	