


Границы существующих земельных участков. Местоположение существующих объектов капитального строительства.

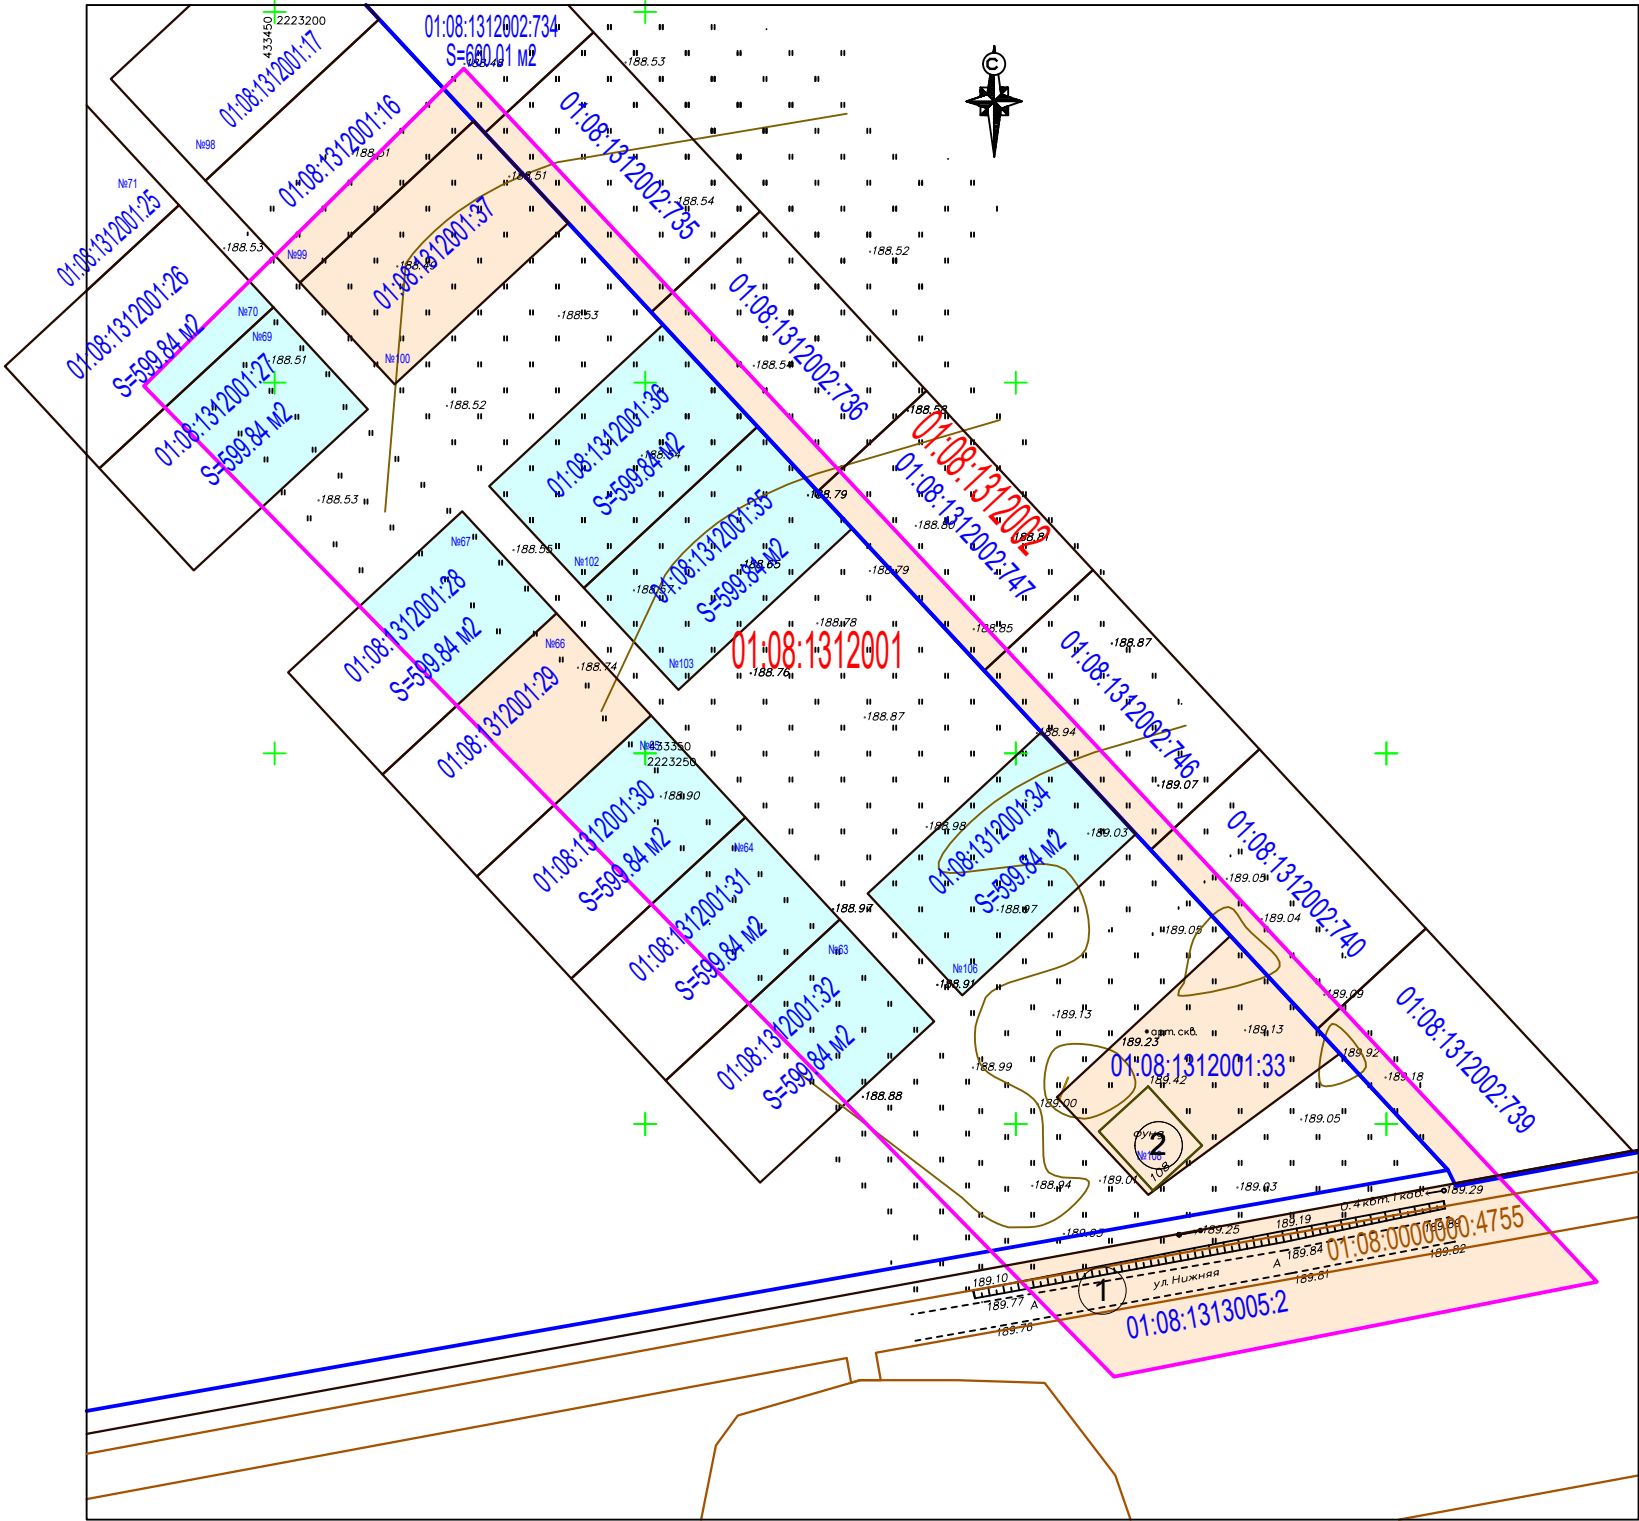

Условные обозначения:

- Границы территории проектирования
- Границы кадастровых кварталов
- Границы существующих земельных участков, стоящих на ГКУ
- Границы существующих земельных участков, стоящих на ГКУ декларативно
- Границы существующего ОКС, стоящего на ГКУ
- Границы строящегося ОКС

Инженерные коммуникации:

- Существующие ЛЭП

- 01:08:1312001 Номера существующих элементов планировочной структуры (ЭПС)
- 01:08:1312001:33 Номера существующих земельных участков
- 01:08:0000000:4755 Номера существующих ОКС
- 1 Существующие объекты капитального строительства, стоящие на ГКУ, Гавердовский артводозабор
- 2 Строящиеся объекты капитального строительства

1. На проектируемой территории нет линейных объектов, объектов капитального строительства, подлежащих сносу, объектов незавершенного строительства, проходов к водным объектам общего пользования и их береговым полосам.

						Т2.ПЗ.ГЧ.ГП-2			
						Документация по планировке территории (проект межевания территории)			
						части кадастрового квартала 01:08:1312001 в границах садового некоммерческого товарищества «Яблонька», расположенного в МО «Город Майкоп»			
Изм.	Кол.уч.	Лист	№док.	Подпись	Дата	Проект межевания. Материалы по обоснованию.	Стадия	Лист	Листов
ГИП		Новиков Ю.О.					П	11	13
Разраб.		Косицкая Н. С.							
						Границы существующих земельных участков. Местоположение существующих объектов капитального строительства, М 1:1000	ИП Новиков Ю. О. 2024 г.		