


Схема планировочной организации земельного участка

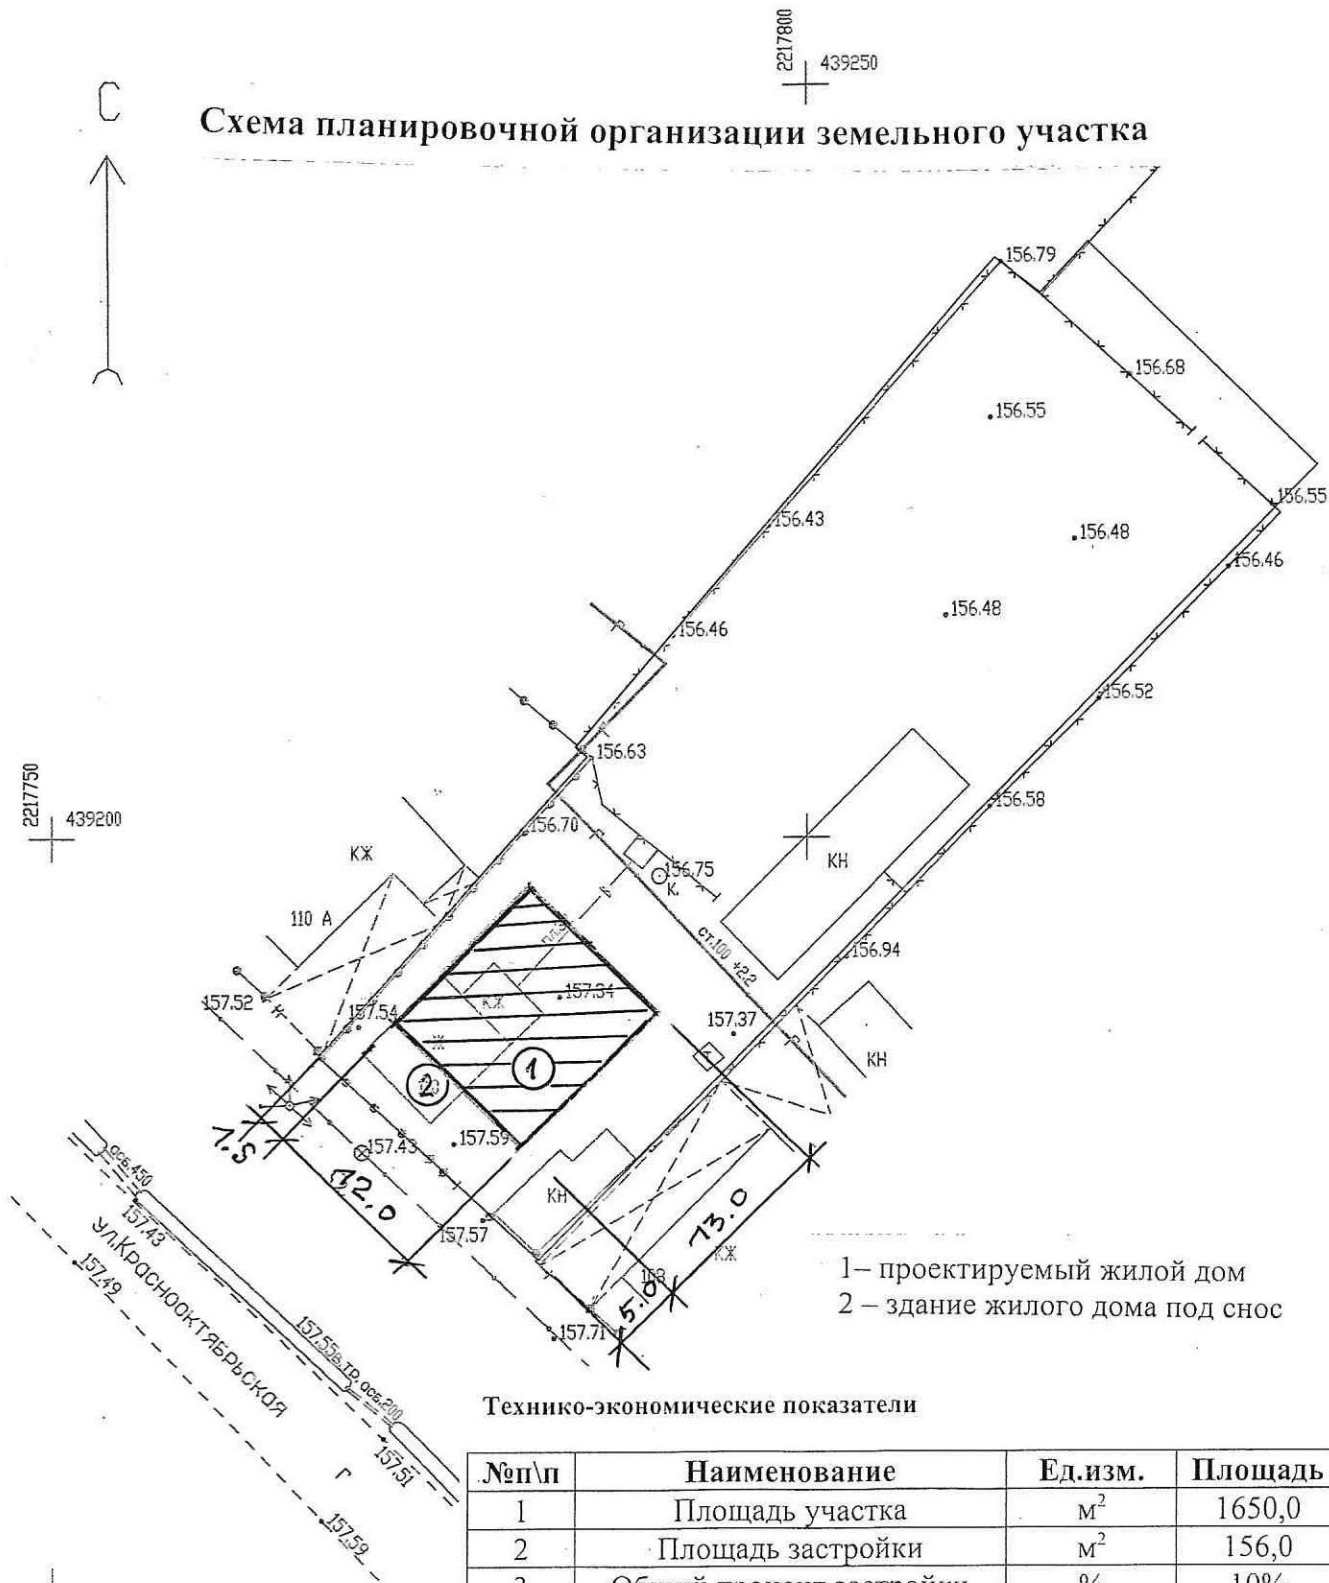

Объект: ст.Ханская, ул.Краснооктябрьская,110

Схема планировочной организации
земельного участка

Топографический план. Масштаб 1:500
Система коорд. МСК-23.
Система высот Балтийская 1977 г.

Стадия	Лист	Листов
П	1	1

ООО "Орбита"