


Инв. № подл.	Подпись и дата	Взам. инв. №	Инв. № дубл.	Подп. и дата

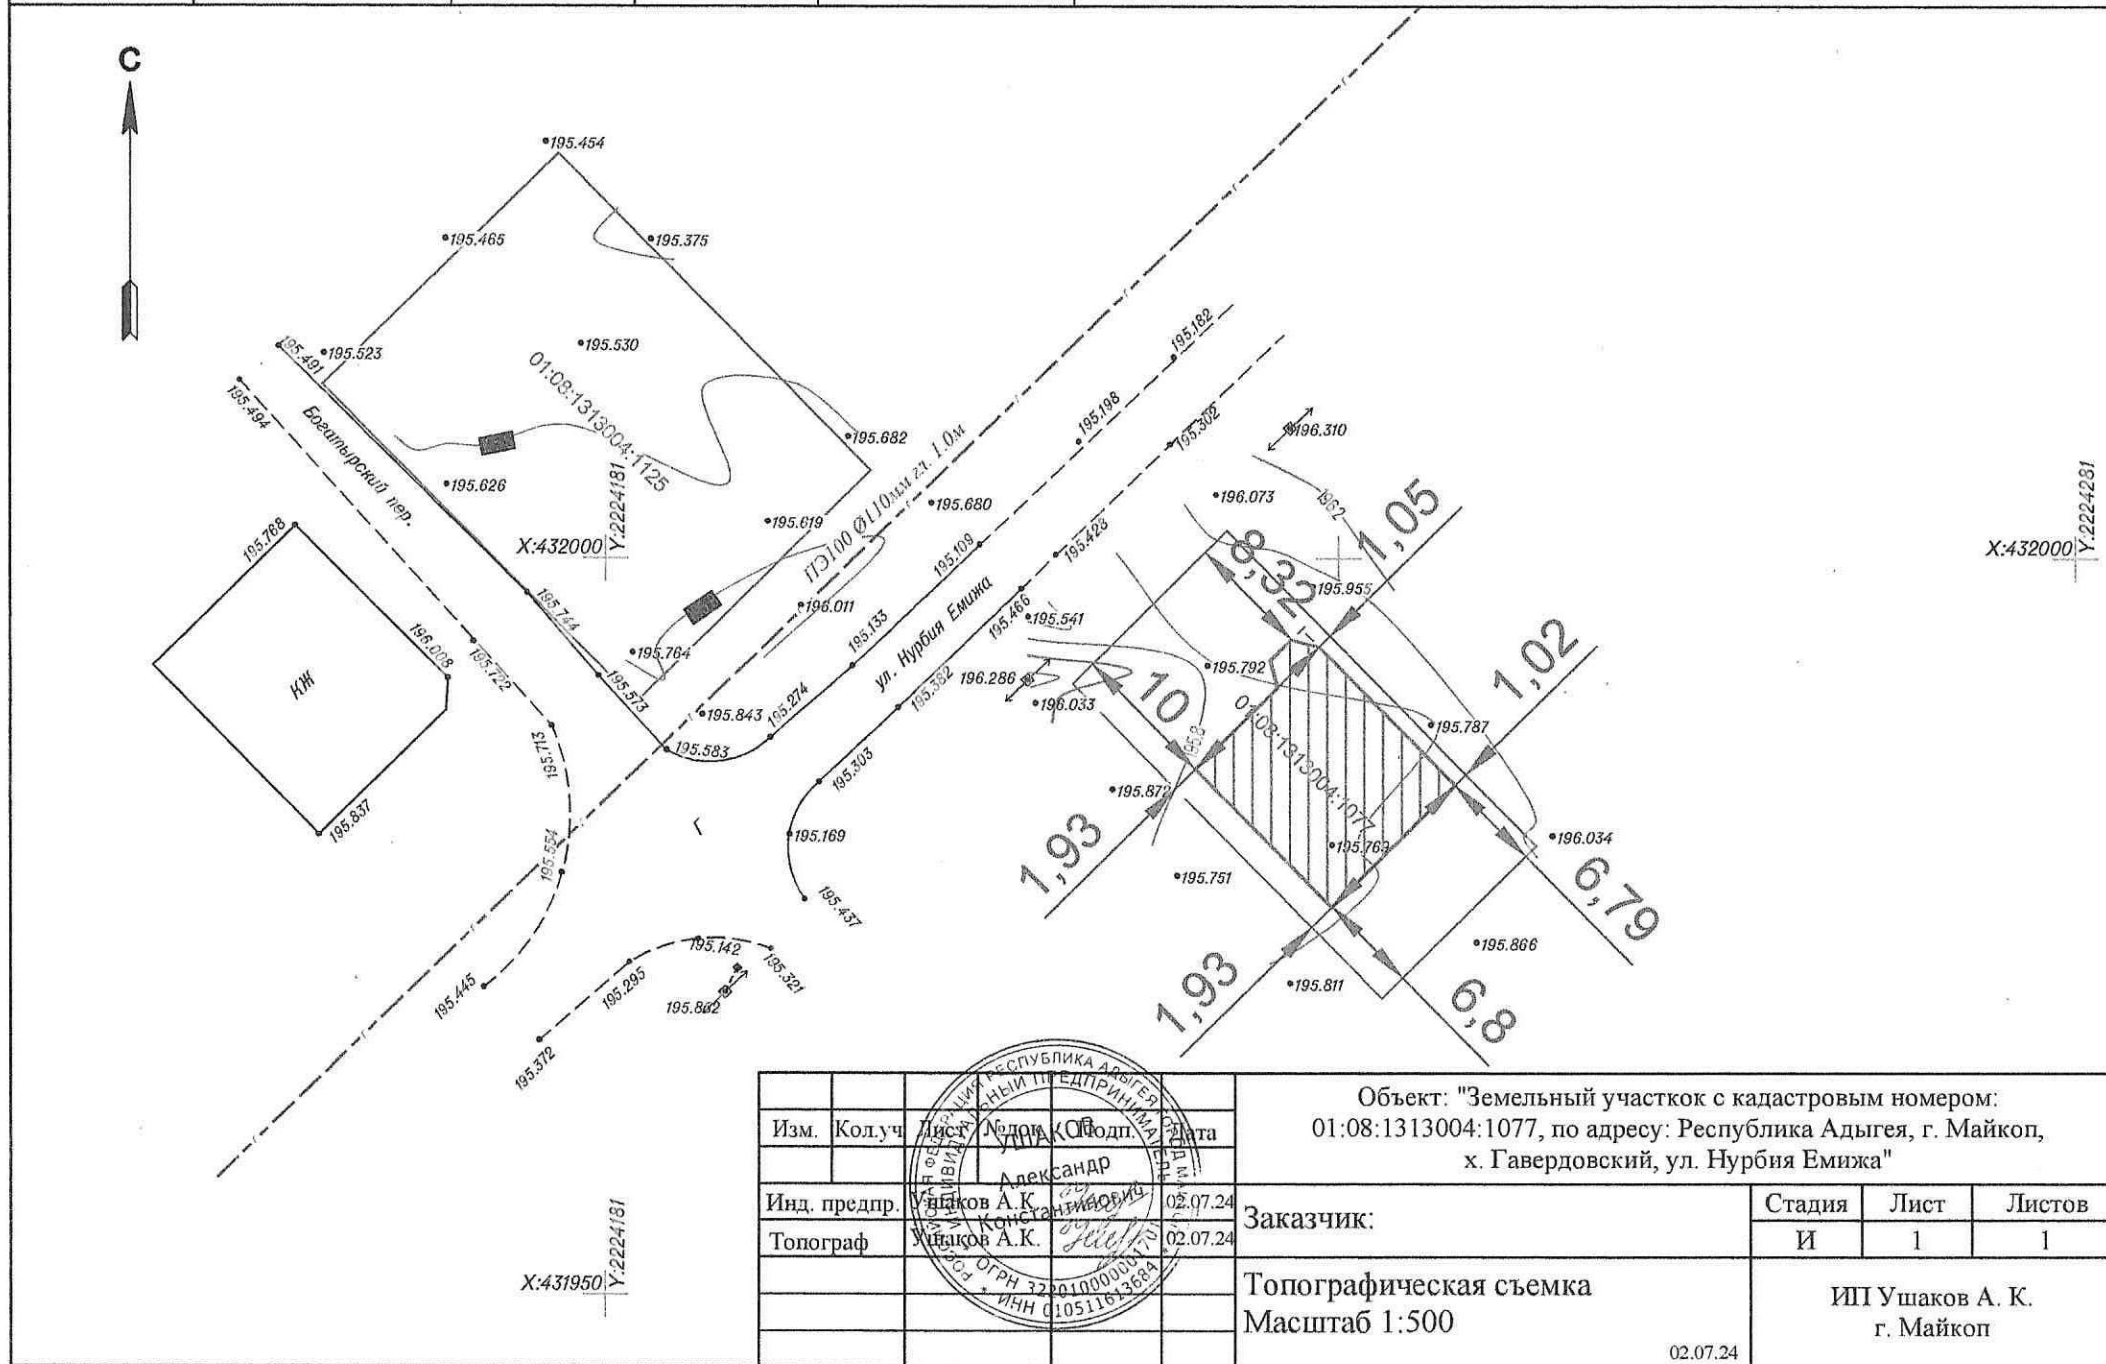

					Объект: "Земельный участок с кадастровым номером: 01:08:1313004:1077, по адресу: Республика Адыгея, г. Майкоп, х. Гавердовский, ул. Нурбия Емижа"				
Изм.	Кол.уч.	Лист	№ докум.	Подп.	Дата	Заказчик:	Стадия	Лист	Листов
							И	1	1
Инд. предпр.	Ушаков А.К.	Константинов	02.07.24	02.07.24		Топографическая съемка Масштаб 1:500	ИП Ушаков А. К. г. Майкоп		
Топограф	Ушаков А.К.	Константинов	02.07.24	02.07.24					
						02.07.24			